




頭部横バー詳細図
S=1/10

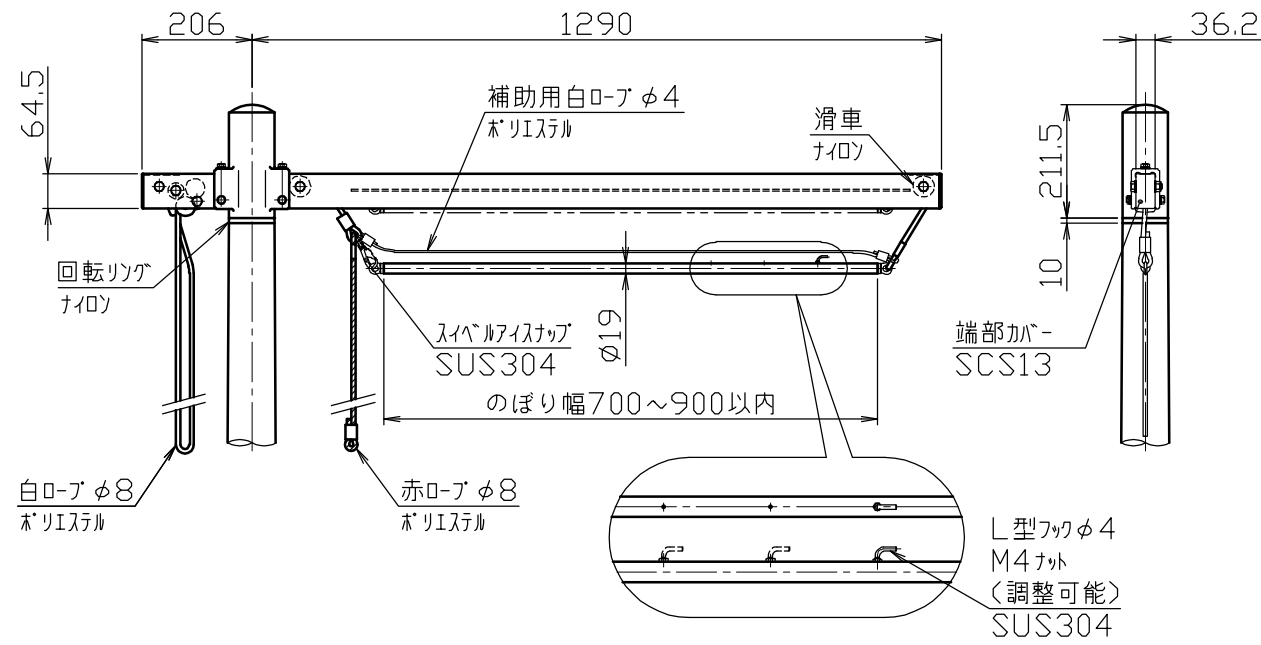


クリート取付詳細図
S=1/10

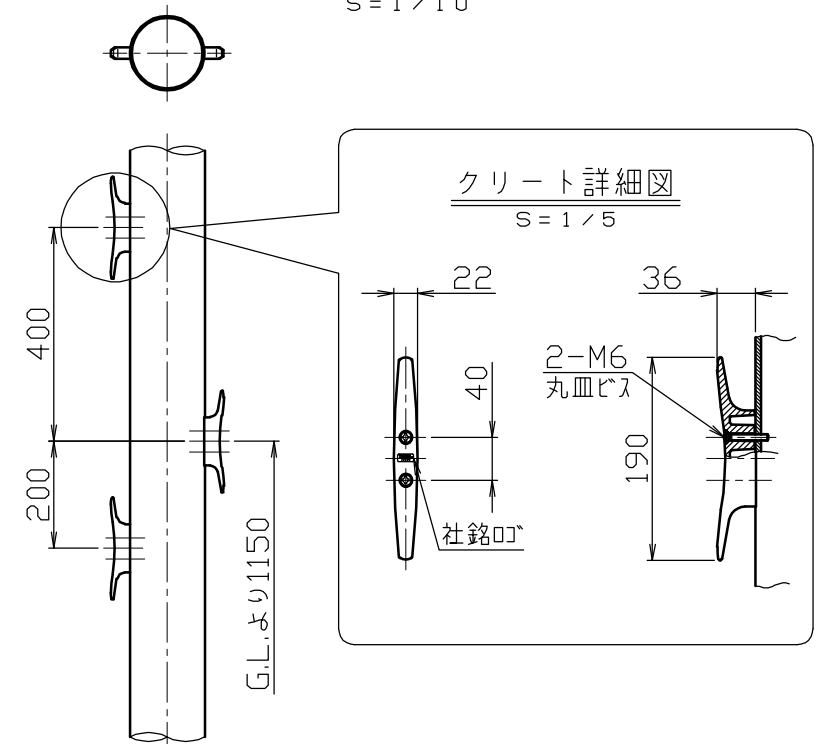



ジョイント部詳細図
S=1/10

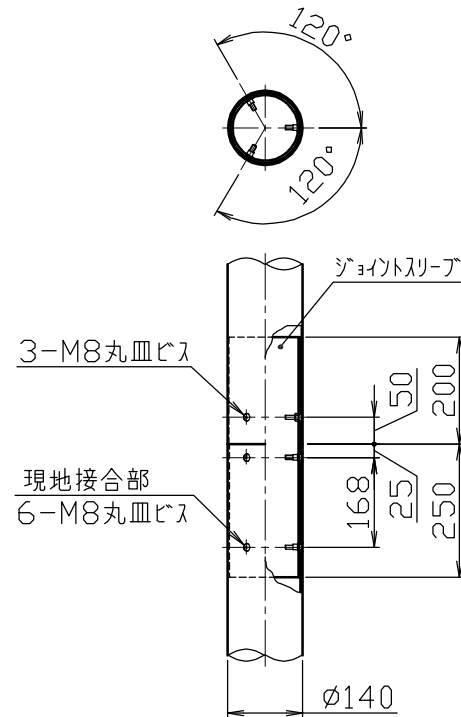

揺止リング詳細図
S=1/5

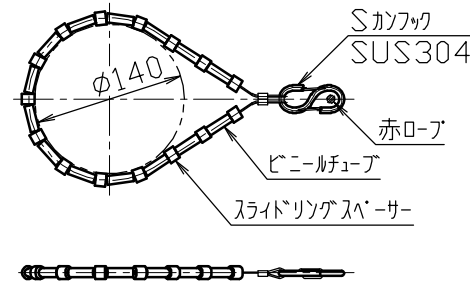

グラウンドセット詳細図
S=1/5

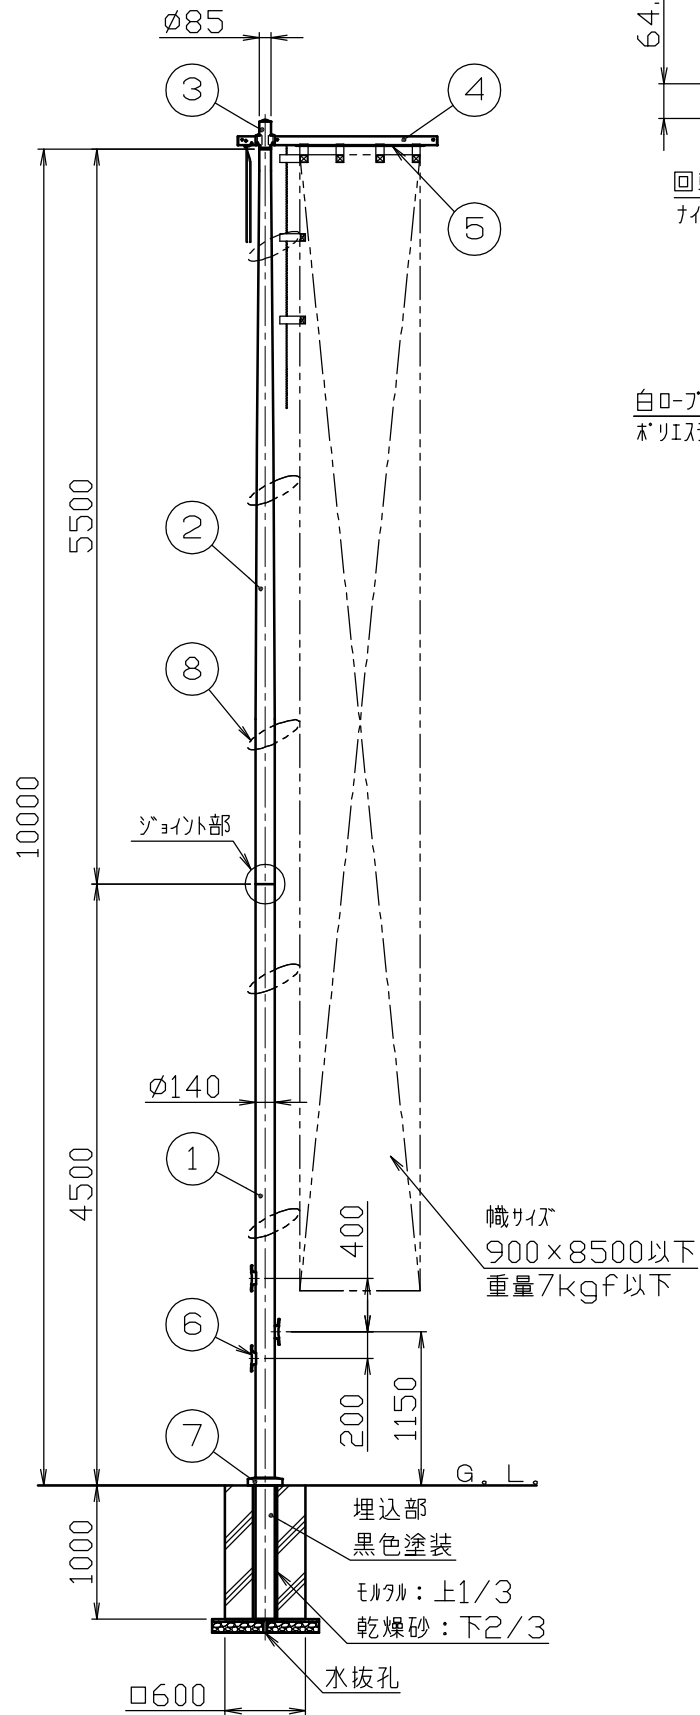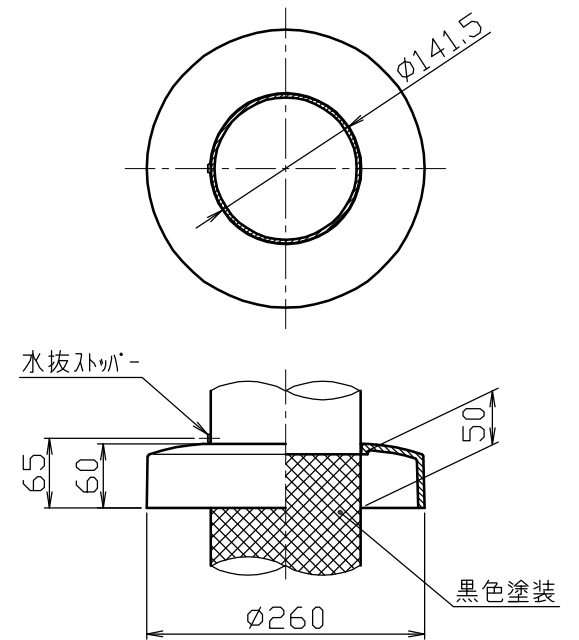

番号	品名	数量	材質	備考
8	揺止リング	5		
7	グラウンドセット	1	アルミ合金鋳物 AC7A	塗装仕上げ
6	クリート	3	アルミ合金ダイカスト ADC6	バフ研磨後クリアー焼付塗装
5	旗バー	1	ステンレス SUS304	H.L. #240
4	頭部横バー	1	アルミ合金押出材 A6N01S-T5	焼付塗装
3	頭部	1	アルミ合金鋳物 M73	焼付塗装
2	ポール (上段)	1	アルミ合金継目無管 YBZTD-T8	φ140×t2.5 H.L. 後アルマイト処理クリアー電着塗装
1	ポール (下段)	1	アルミ合金継目無管 YBZTD-T8	φ140×t3.5 H.L. 後アルマイト処理クリアー電着塗装

※風速15m/sec以上のときは幟の使用を避けてください。
※幟は900×8500以下、幟重量7kgf以下のサイズのものを
使用してください。
※地上設置での使用に限ります。
※のぼりポール(10m)を2本以上設置する場合はポールの間隔を
3300以上とってください。

株式会社 SUNPOLE CORPORATION	年月日 DATE	品名 SUBJ.	図番 DRAWING No.	DWG A2 SIZE
承認 APPR.	検図 C.BY	製図 D.BY	尺 度 SCALE	
			1 / 40	