




頭部横バー詳細図

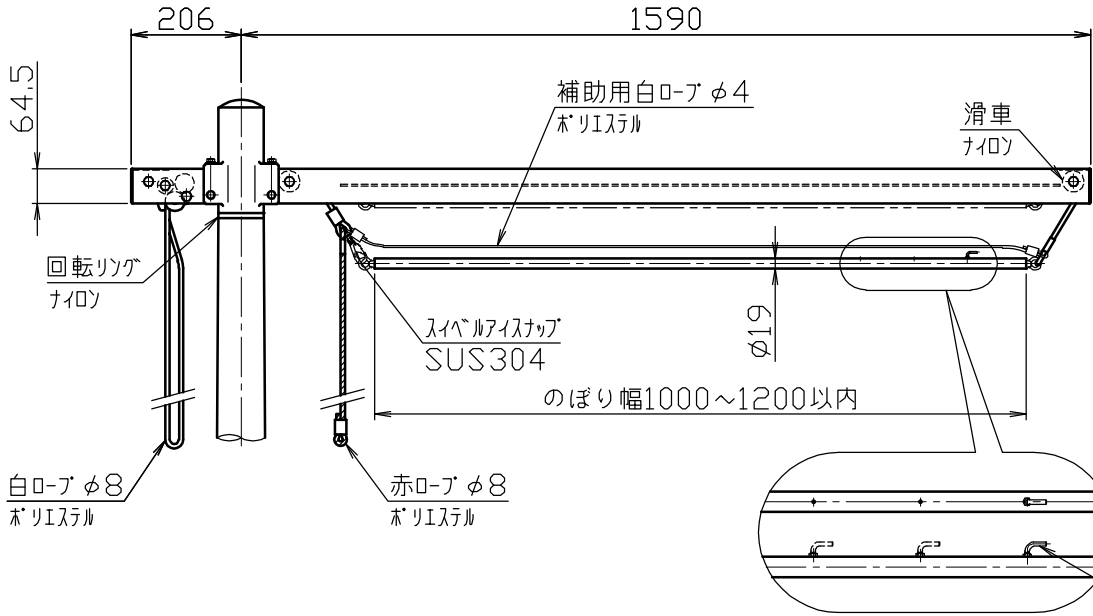


クリート取付詳細

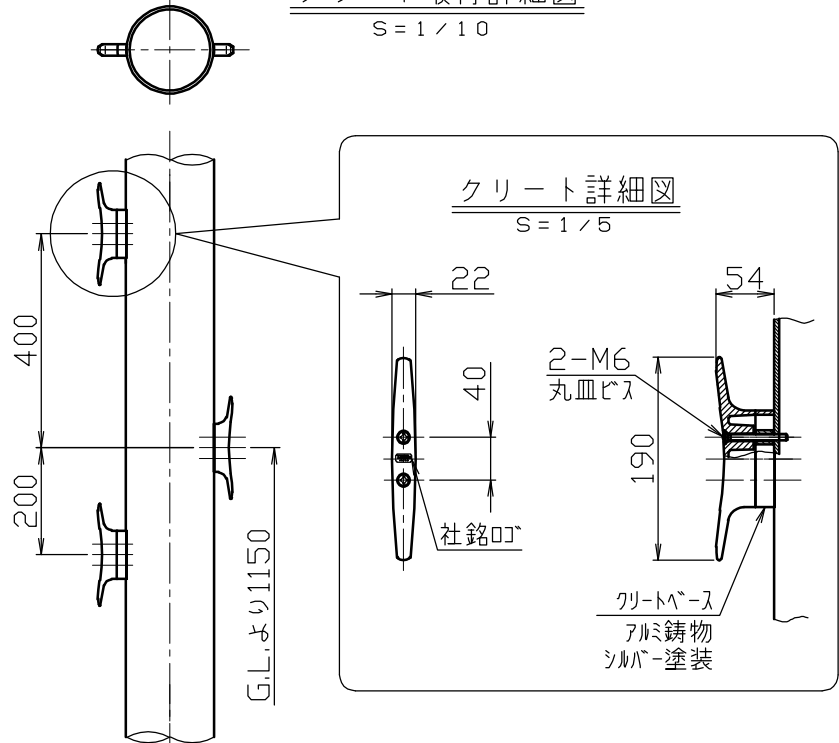



ジョイント部詳細図

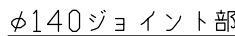


揺止リング詳細図

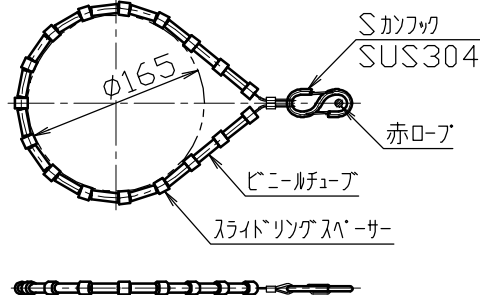


グラソドセット詳細図

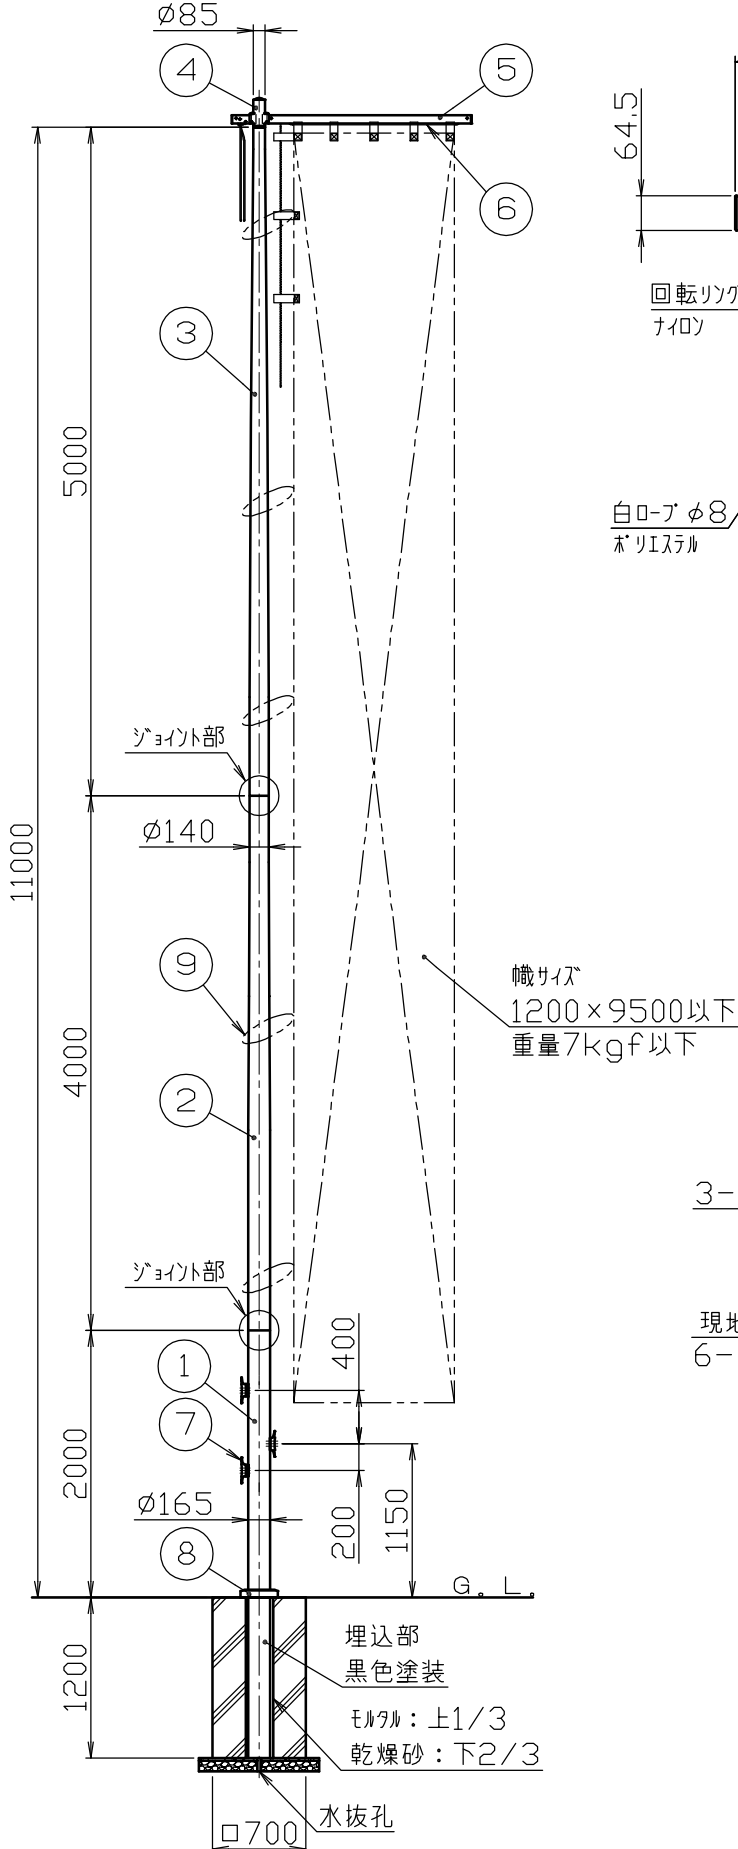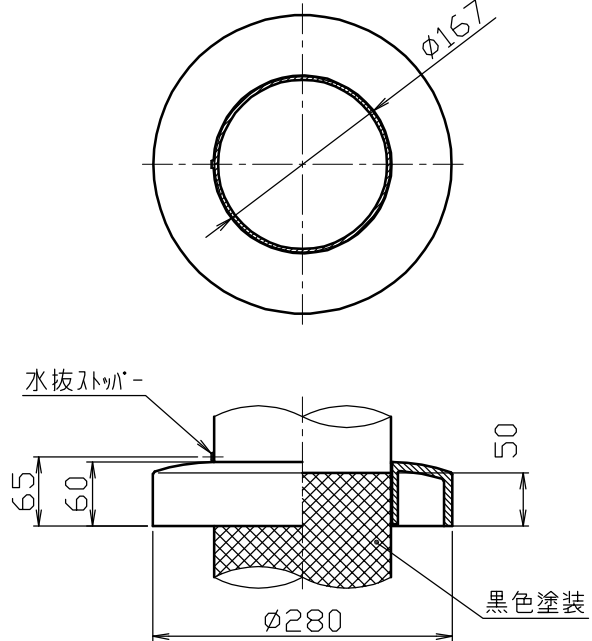


ジョイント部詳細図

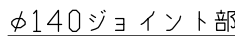

揺止リング詳細図

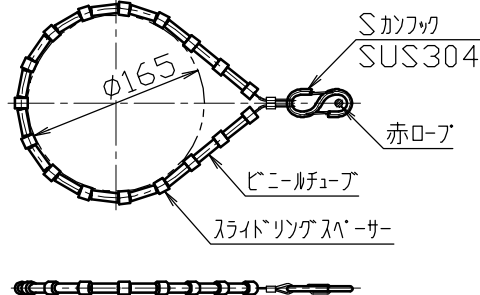

グラソドセット詳細図

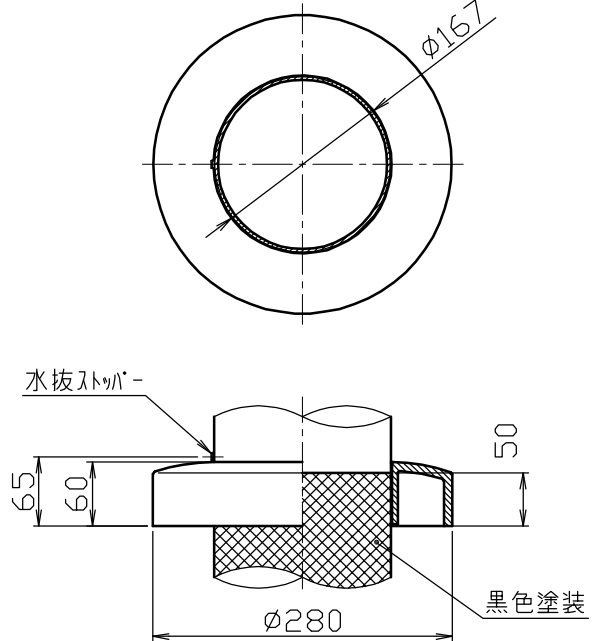

- ※ 風速15m/sec以上のときは幟の使用を避けてください。
- ※ 幟は1200×9500以下、幟重量7kgf以下のサイズのものを使用してください。
- ※ 地上設置での使用に限ります。
- ※ のぼりポール<11m)を2本以上設置する場合はポールの間隔を4000以上とってください。

9	揺止リング	5			
8	グランドセット	1	アルミ合金鋳物	AC7A	塗装仕上げ
7	クリート	3	アルミ合金ダイカスト	ADC6	バフ研磨後クリアー焼付塗装
6	旗バー	1	ステンレス	SUS304	φ19×t1.5 H.L. #240
5	頭部横バー	1	アルミ合金押出型材	A6N01S-T5	焼付塗装
4	頭部	1	アルミ合金鋳物	M73	焼付塗装
3	ボール(上段)	1	アルミ合金継目無管	YBZTD-T8	φ140×t2.5 H.L. 後アルミait処理クリアー電着塗装
2	ボール(中段)	1	アルミ合金継目無管	A6061TD-T8	φ165×t3.2 H.L. 後アルミait処理クリアー電着塗装
1	ボール(下段)	1	アルミ合金継目無管	A6061TD-T8	φ165×t3.2 H.L. 後アルミait処理クリアー電着塗装
番号	品名	数量	材	質	備考

株式会社 サンポール SUNPOLE CORPORATION			年月日 DATE 	品 名 SUBJ. NPN-11U	
承認 APPR.	検図 C.BY	製図 D.BY	尺 度 SCALE	図 番 DRAWING No.	
			1 / 40	DWG A2 SIZE	