




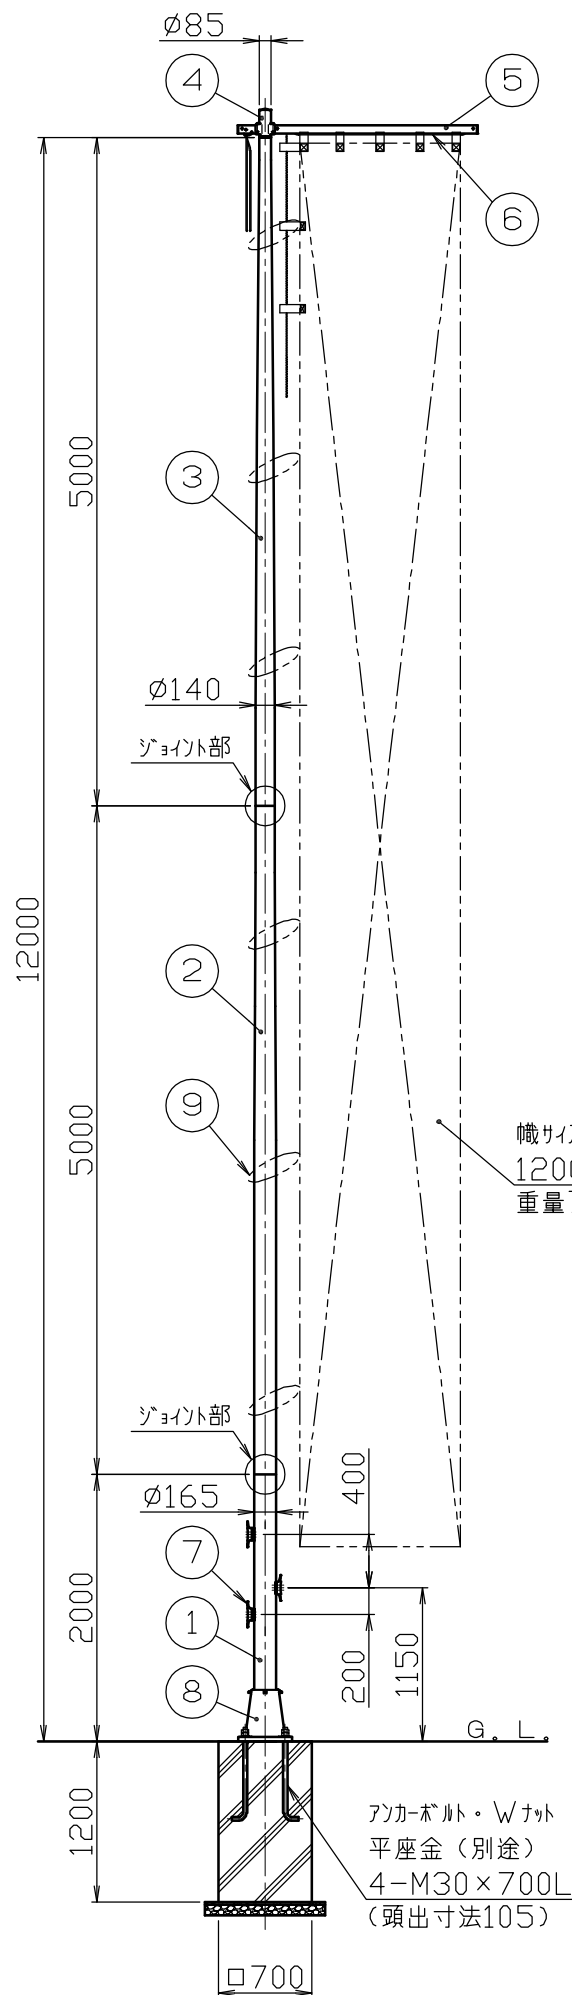


頭部横バー詳細図  
S=1/10

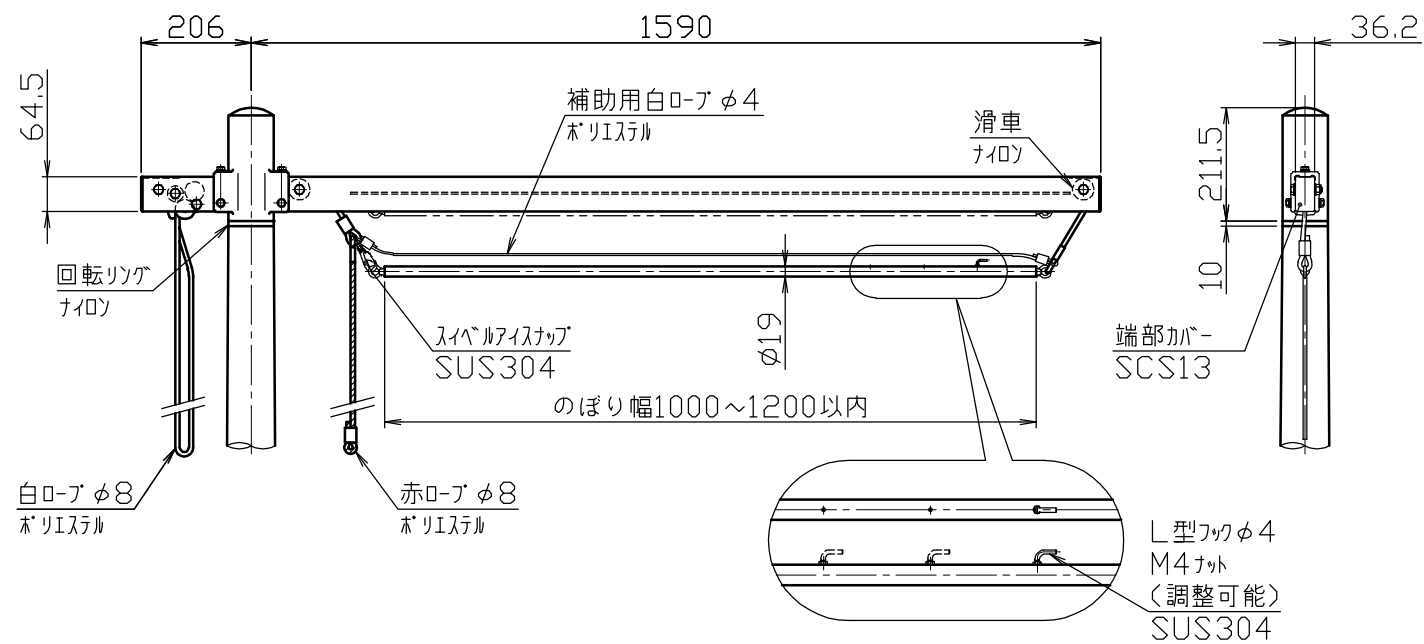


クリート取付詳細図  
S=1/10

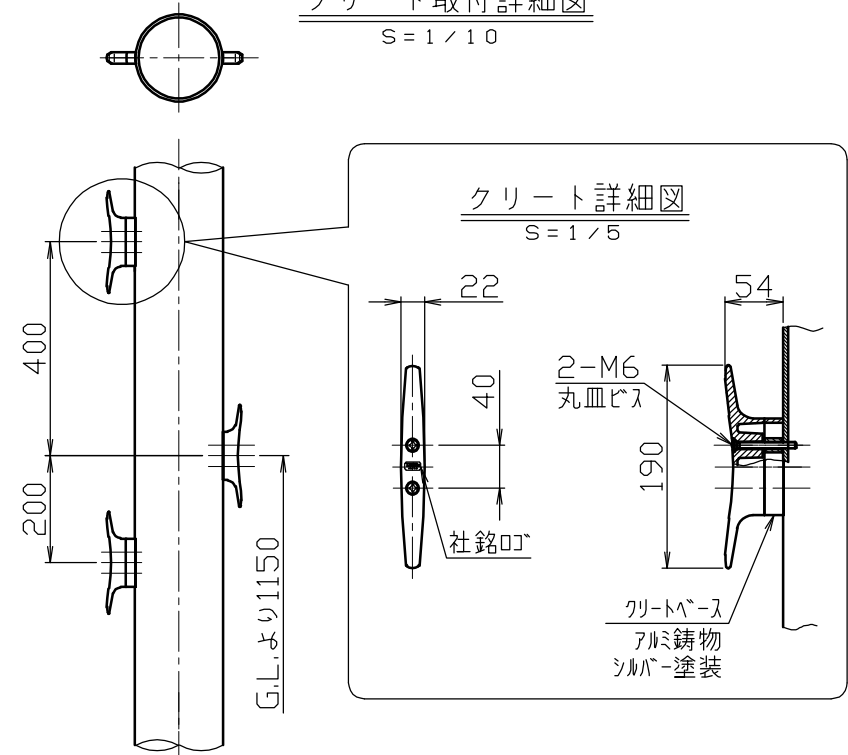


ジョイント部詳細図  
S=1/10

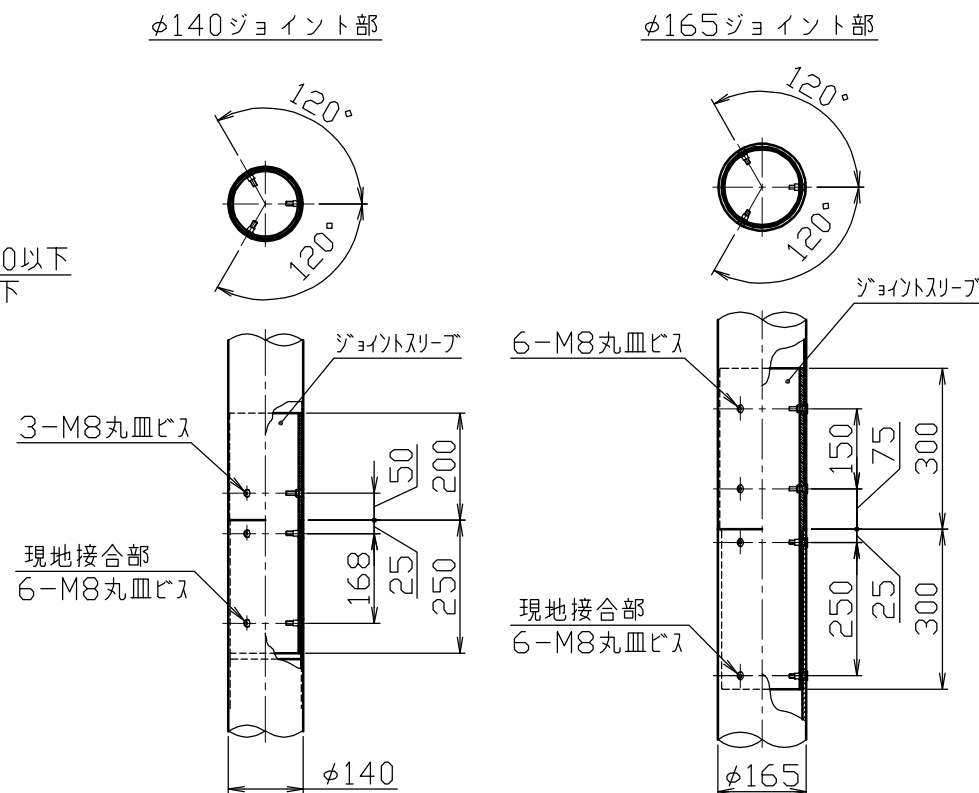

揺止リング詳細図  
S=1/5

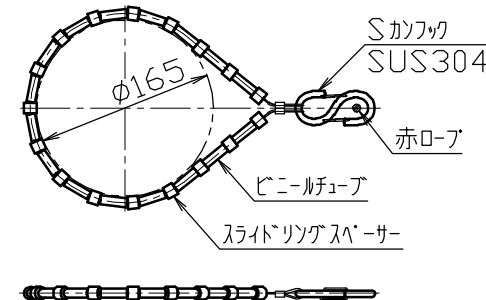

ベース詳細図  
S=1/10

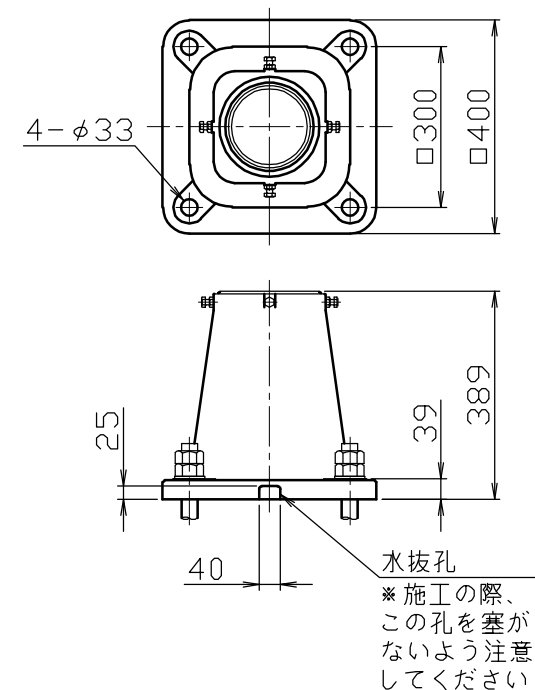

※風速15m/sec以上のときは幟の使用を避けてください。  
※幟は1200×10500以下、幟重量7kgf以下のサイズのものを  
使用してください。  
※地上設置での使用に限ります。  
※のぼりポール(12m)を2本以上設置する場合はポールの間隔を  
4000以上とってください。

|    |         |    |            |            |                                 |
|----|---------|----|------------|------------|---------------------------------|
| 9  | 揺止リング   | 6  |            |            |                                 |
| 8  | ベース     | 1  | アルミ合金鋳物    | AC7A       | 塗装仕上げ                           |
| 7  | クリート    | 3  | アルミ合金ダイカスト | ADC6       | バフ研磨後クリアー焼付塗装                   |
| 6  | 旗バー     | 1  | ステンレス      | SUS304     | H.L. #240                       |
| 5  | 頭部横バー   | 1  | アルミ合金押出形材  | A6N01S-T5  | 焼付塗装                            |
| 4  | 頭部      | 1  | アルミ合金鋳物    | M73        | 焼付塗装                            |
| 3  | ポール(上段) | 1  | アルミ合金継目無管  | YBZTD-T8   | φ140×t2.5 H.L. 後アルマイト処理クリアー電着塗装 |
| 2  | ポール(中段) | 1  | アルミ合金継目無管  | A6061TD-T8 | φ165×t3.2 H.L. 後アルマイト処理クリアー電着塗装 |
| 1  | ポール(下段) | 1  | アルミ合金継目無管  | A6061TD-T8 | φ165×t3.2 H.L. 後アルマイト処理クリアー電着塗装 |
| 番号 | 品名      | 数量 | 材質         | 備考         |                                 |

|                                   |  |          |                |
|-----------------------------------|--|----------|----------------|
| 株式会社 サンポール<br>SUNPOLE CORPORATION |  | 年月日 DATE | 品名<br>SUBJ.    |
| 承認 APPR. 検図 C.BY 製図 D.BY          |  | 尺度 SCALE | 図番 DRAWING No. |
|                                   |  | 1/40     | NPN-12BS       |
|                                   |  |          | DWG A2 SIZE    |