



頭部横バー詳細図


S = 1 / 10

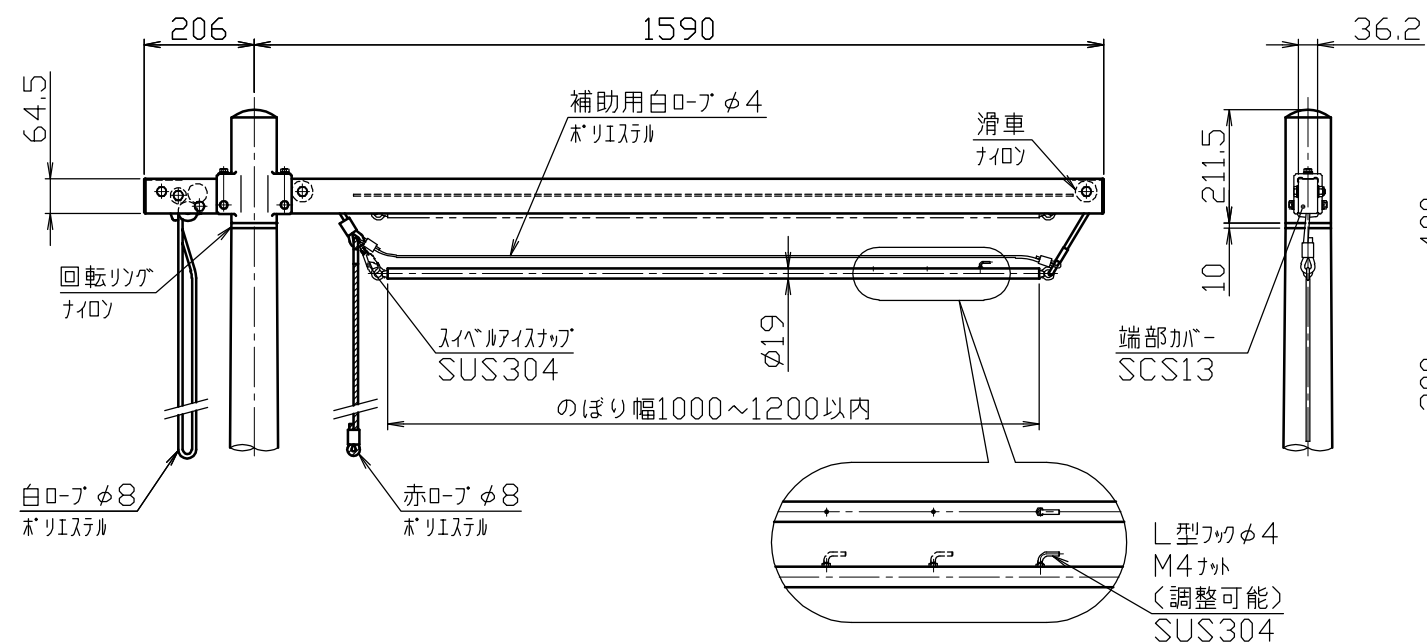

クリート取付詳細図
S = 1 / 10

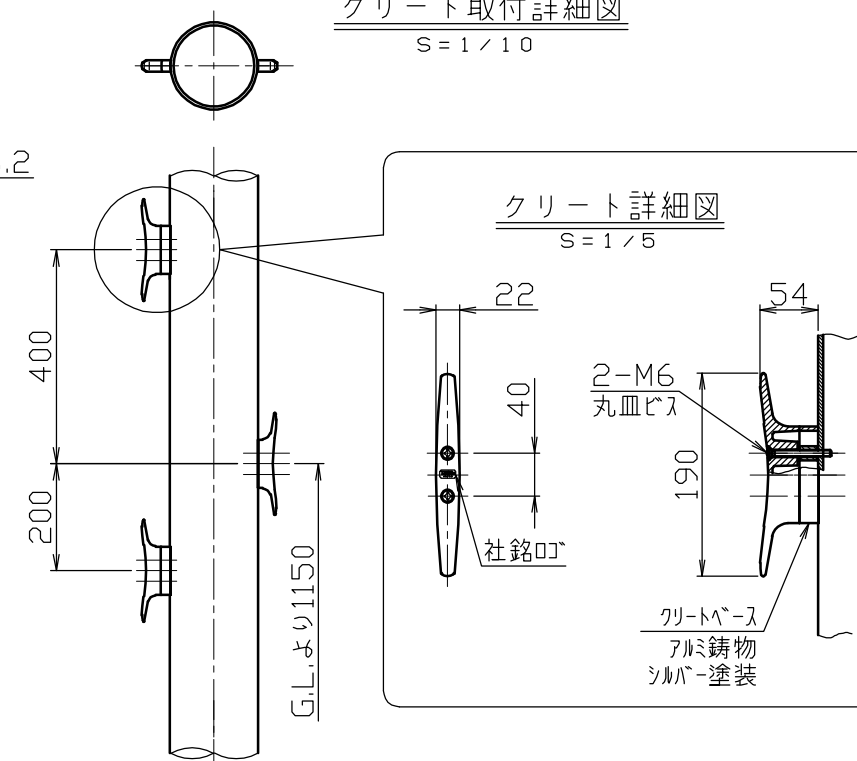


ジョイント部詳細図
S = 1 / 10

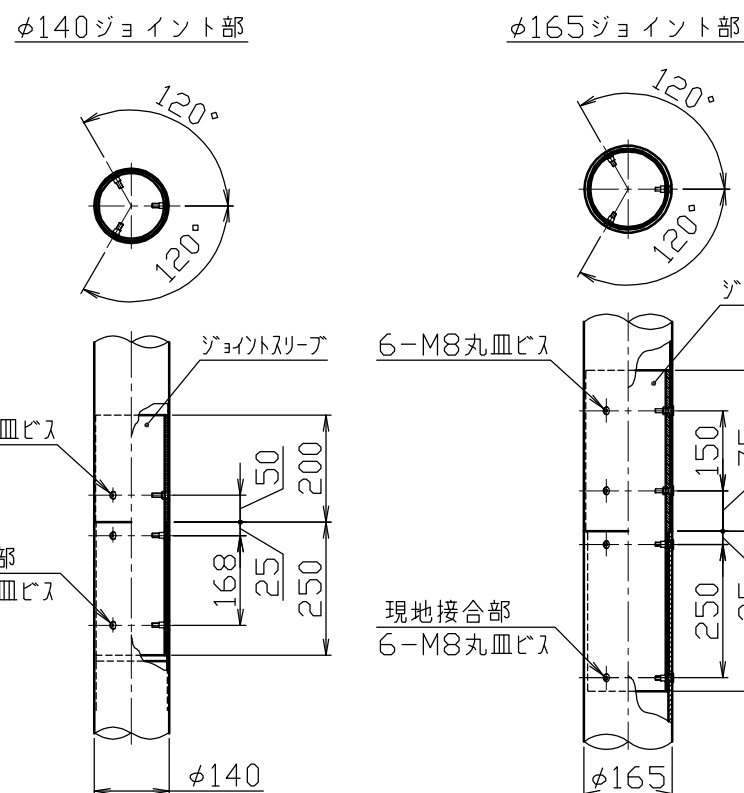



揺止リング詳細図

S = 1 / 5

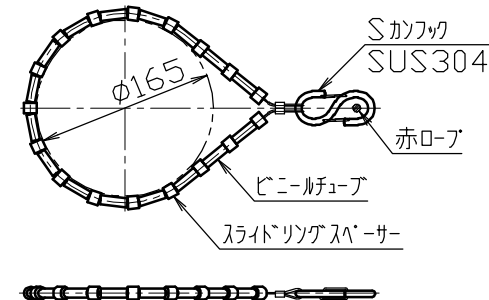

ベース詳細図

S = 1 / 10

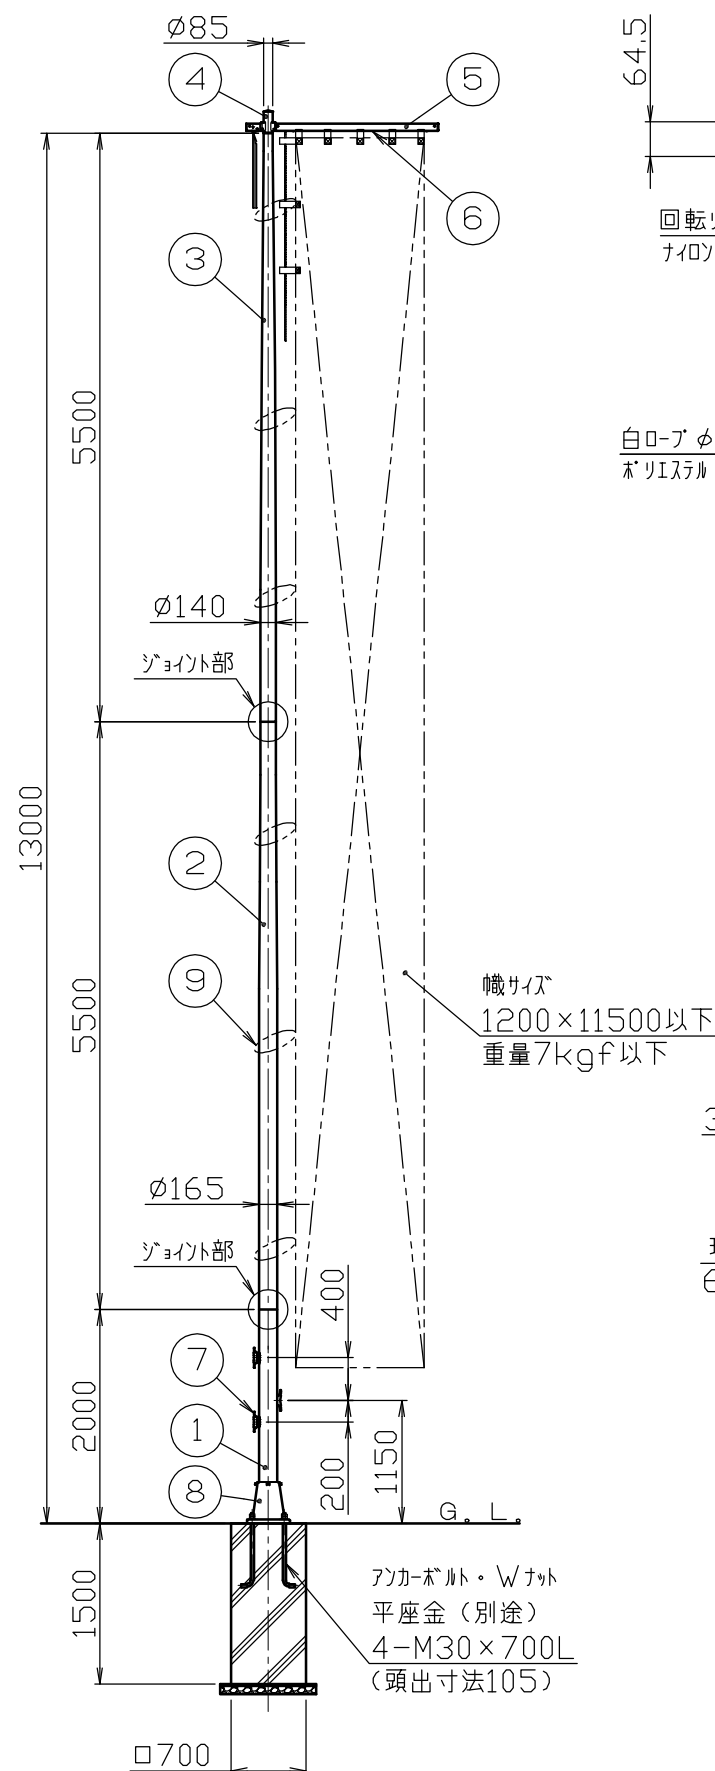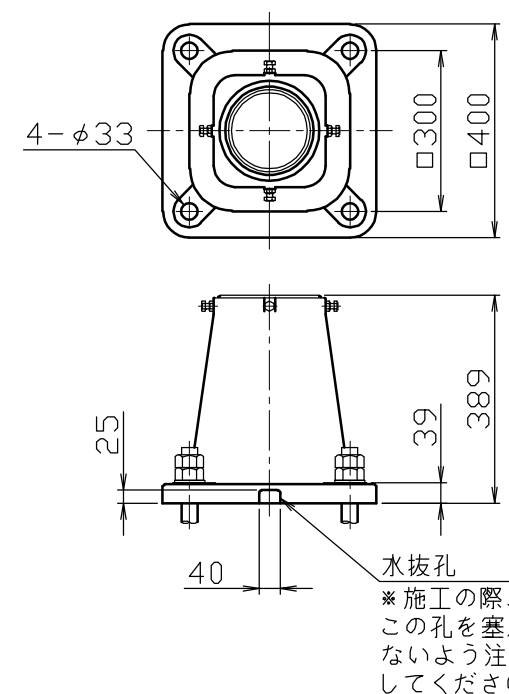

9	播止リング	6			
8	ベース	1	アルミ合金鋳物	AC7A	塗装仕上げ
7	クリート	3	アルミ合金ダイカスト	ADC6	バフ研磨後クリアー焼付塗装
6	旗バー	1	ステンレス	SUS304	H.L. #240
5	頭部横バー	1	アルミ合金押出型材	A6N01S-T5	焼付塗装
4	頭部	1	アルミ合金鋳物	M73	焼付塗装
3	ボール（上段）	1	アルミ合金継目無管	YBZTD-T8	φ140×t2.5 H.L. 後アルマイト処理クリアー電着塗装
2	ボール（中段）	1	アルミ合金継目無管	A6061TD-T8	φ165×t3.2 H.L. 後アルマイト処理クリアー電着塗装
1	ボール（下段）	1	アルミ合金継目無管	A6061TD-T8	φ165×t3.2 H.L. 後アルマイト処理クリアー電着塗装
番号	品名	数量	材質	備	考

- ※ 風速15m/sec以上のときは幟の使用を避けてください。
- ※ 幟は1200×11500以下、幟重量7kgf以下のサイズのものを使用してください。
- ※ 地上設置での使用に限ります。
- ※ のぼりポール(13m)を2本以上設置する場合はポールの間隔を4200以上とってください。

株式会社 サンポール SUNPOLE CORPORATION			年月日 DATE	品 名 SUBJ. NPN-13BS	
承認 APPR.	検図 C.BY	製図 D.BY	尺 度 SCALE	図 番 DRAWING No.	DWG A2 S1Z
			1 / 50		