




頭部横バー詳細図
S=1/10

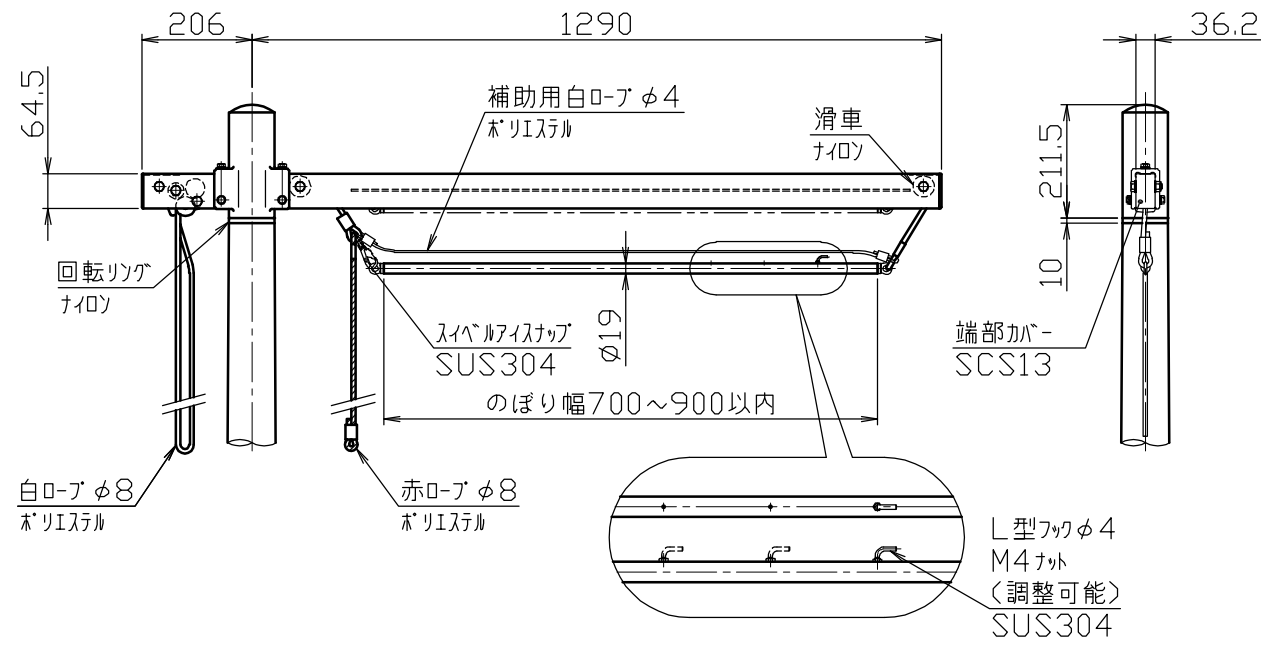


クリート取付詳細図
S=1/10

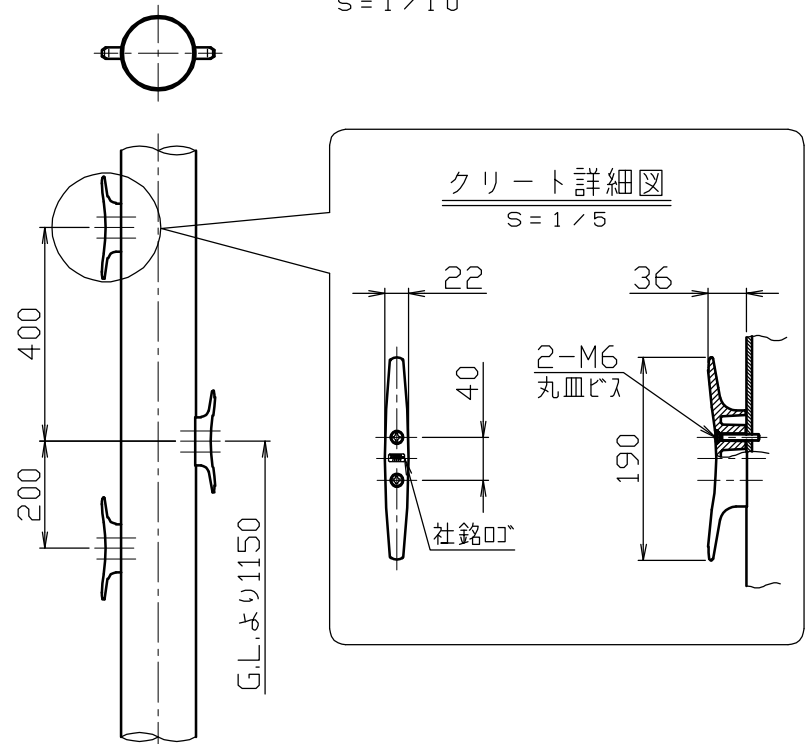



ジョイント部詳細図
S=1/10

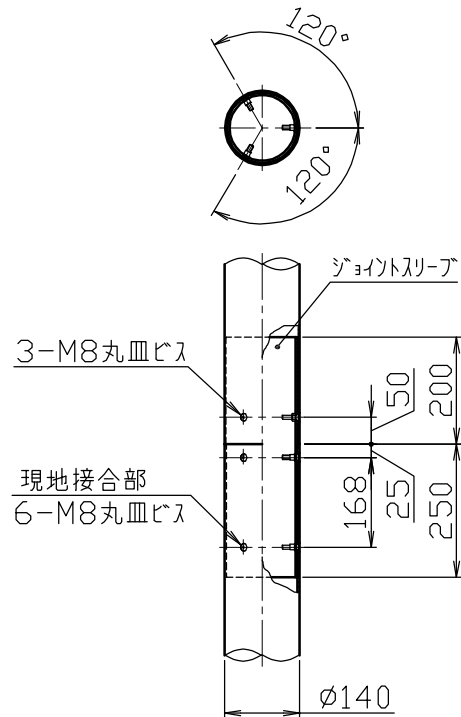

揺止リング詳細図
S=1/5

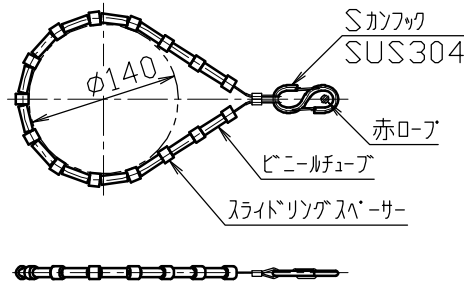

ベース詳細図
S=1/10

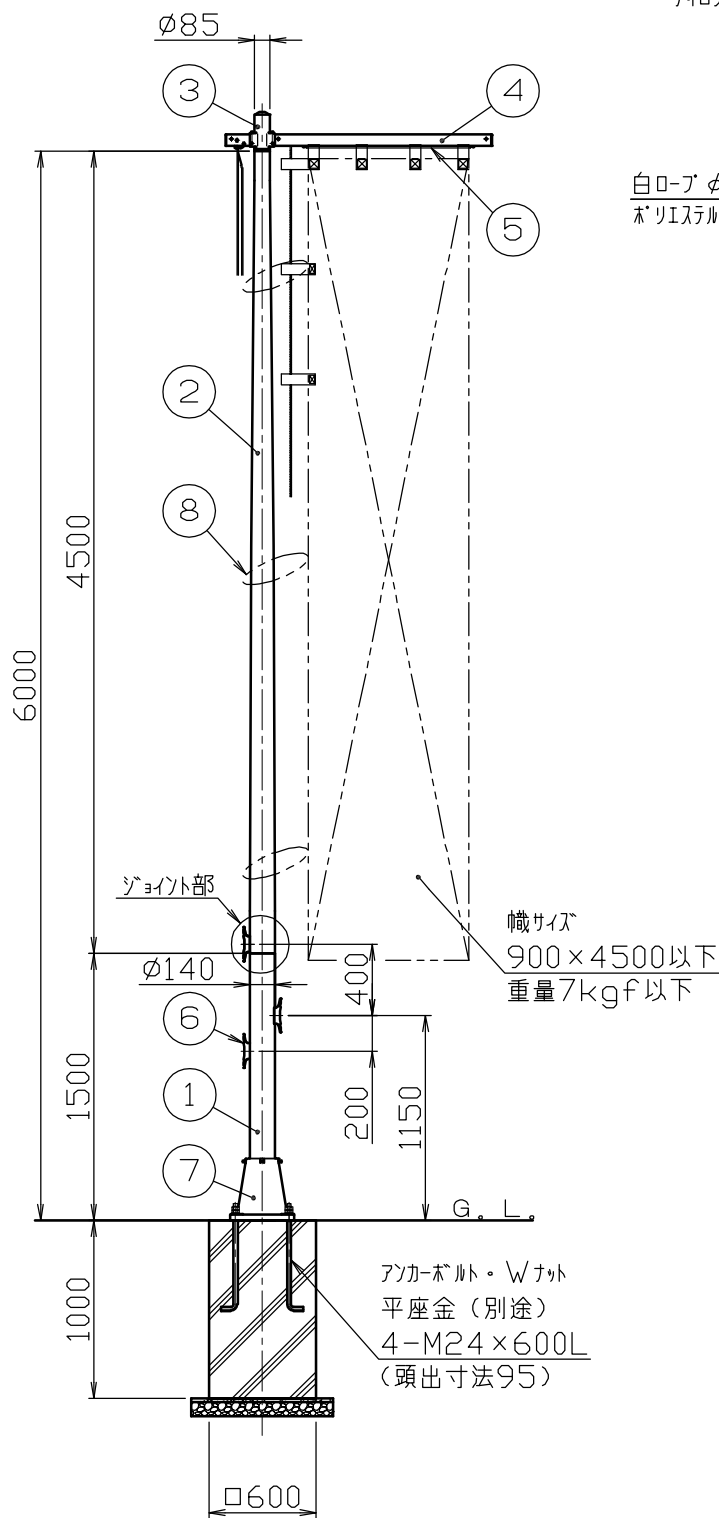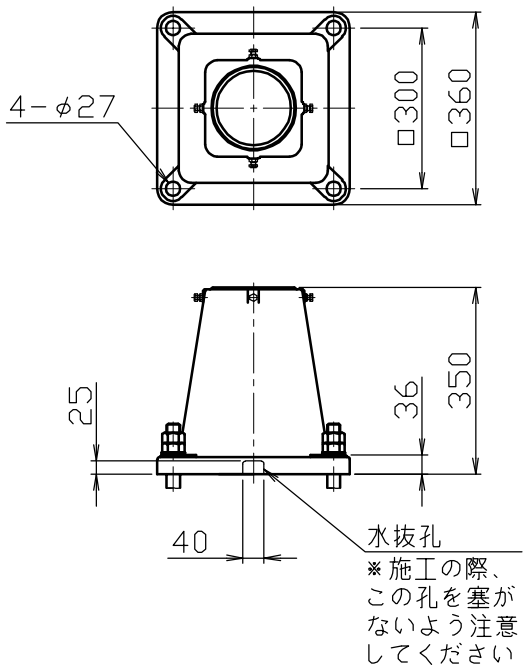

8	揺止リング	3			
7	ベース	1	アルミ合金鋳物	AC7A	塗装仕上げ
6	クリート	3	アルミ合金ダイカスト	ADC6	バフ研磨後クリアー焼付塗装
5	旗バー	1	ステンレス	SUS304	H.L. #240
4	頭部横バー	1	アルミ合金押出形材	A6N01S-T5	焼付塗装
3	頭部	1	アルミ合金鋳物	M73	焼付塗装
2	ポール (上段)	1	アルミ合金継目無管	YBZTD-T8	φ140×t2.5 H.L. 後アルマイト処理クリアー電着塗装
1	ポール (下段)	1	アルミ合金継目無管	YBZTD-T8	φ140×t3.5 H.L. 後アルマイト処理クリアー電着塗装
番号	品名	数量	材質	備	考

※風速15m/sec以上のときは幟の使用を避けてください。
※幟は900×4500以下、幟重量7kgf以下のサイズのものを
使用してください。
※地上設置での使用に限ります。
※のぼりポール(6m)を2本以上設置する場合はポールの間隔を
3300以上とってください。

株式会社	サンポール	年月日 DATE	品名	図番 DRAWING No.	DWG A2 SIZE
SUNPOLE CORPORATION			SUBJ. NPN-6BS		
承認 APPR.	検図 C.BY	製図 D.BY	尺度 SCALE		
			1/30		