




頭部横バー詳細図

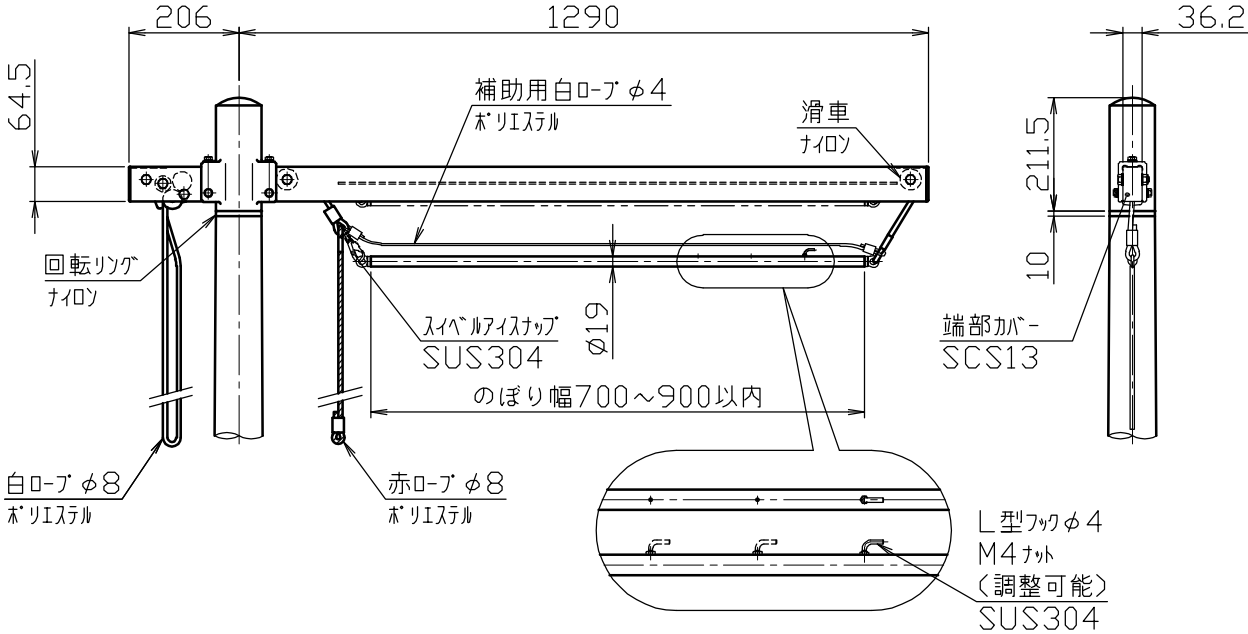


クリート取付詳細図

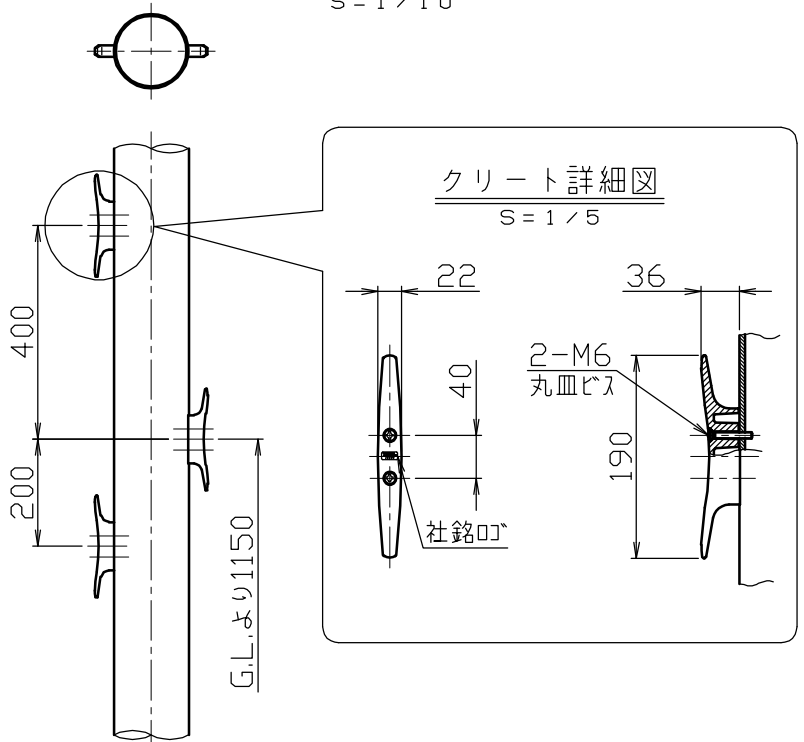



ジョイント部詳細図

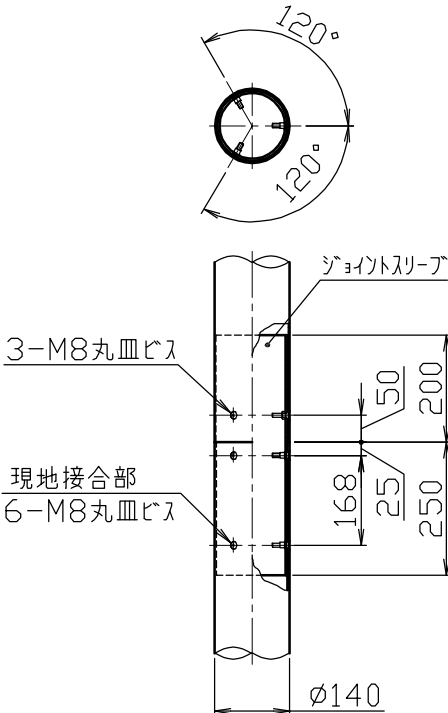

揺止リング詳細図

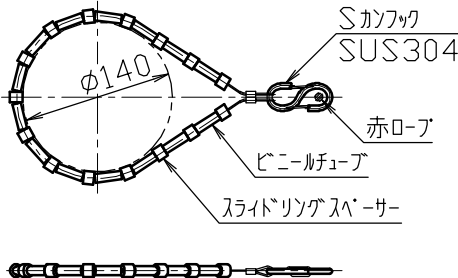

グランドセット詳細図

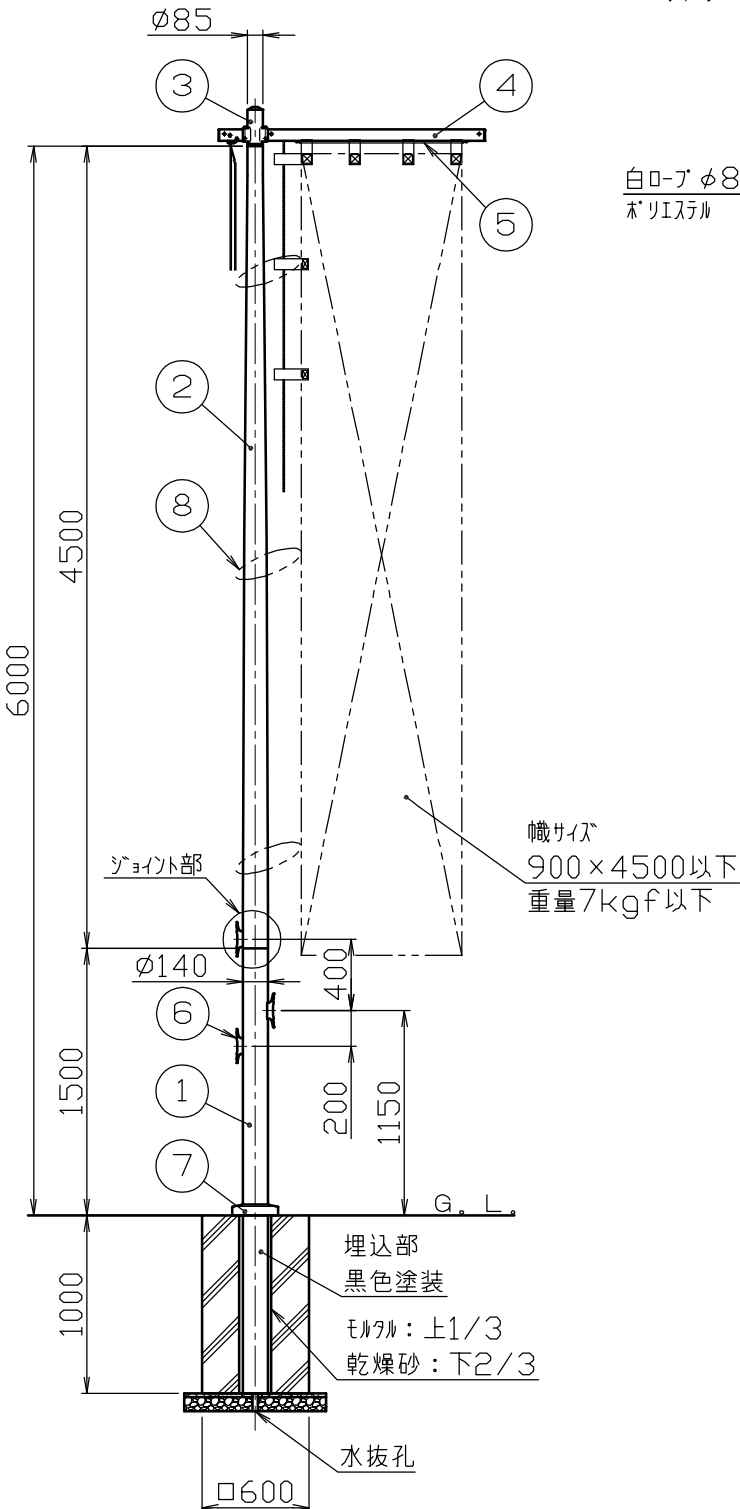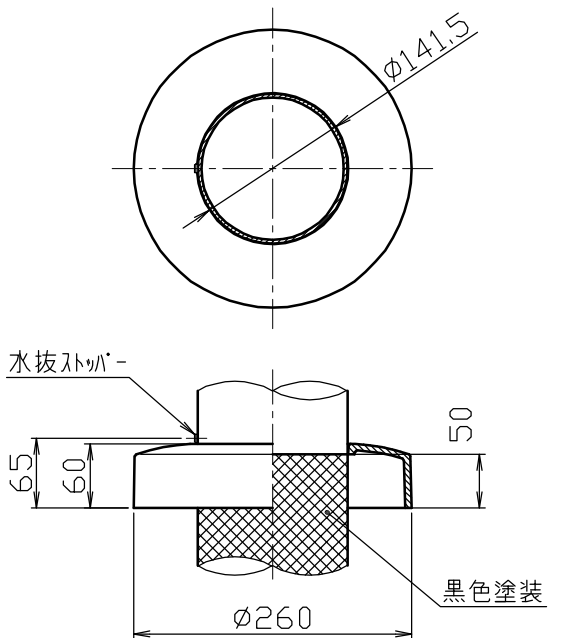

8	揺止リング	3			
7	グランドセット	1	アルミ合金鋳物	AC7A	塗装仕上げ
6	クリート	3	アルミ合金ダイカスト	ADC6	バフ研磨後クリアー焼付塗装
5	旗バー	1	ステンレス	SUS304	φ19×t1.5 H.L. #240
4	頭部横バー	1	アルミ合金押出型材	A6N01S-T5	焼付塗装
3	頭部	1	アルミ合金鋳物	M73	焼付塗装
2	ボール(上段)	1	アルミ合金継目無管	YBZTD-T8	φ140×t2.5 H.L. 後アルマイト処理クリアー電着塗装
1	ボール(下段)	1	アルミ合金継目無管	YBZTD-T8	φ140×t3.5 H.L. 後アルマイト処理クリアー電着塗装
番 号	品 名	数 量	材 質	備 考	

- ※ 風速15m/sec以上のときは幟の使用を避けてください。
- ※ 幟は900×4500以下、幟重量7kgf以下のサイズのものを
使用してください。
- ※ 地上設置での使用に限ります。
- ※ のぼりポール(6m)を2本以上設置する場合はポールの間隔を
3300以上とってください。

株式会社 サンポール SUNPOLE CORPORATION			年月日 DATE SUBJ. NPN-6U	
承認 APPR.	検図 C.BY	製図 D.BY	尺 度 SCALE	図 番 DRAWING No. DWG A2 SIZE
			1 / 30	