


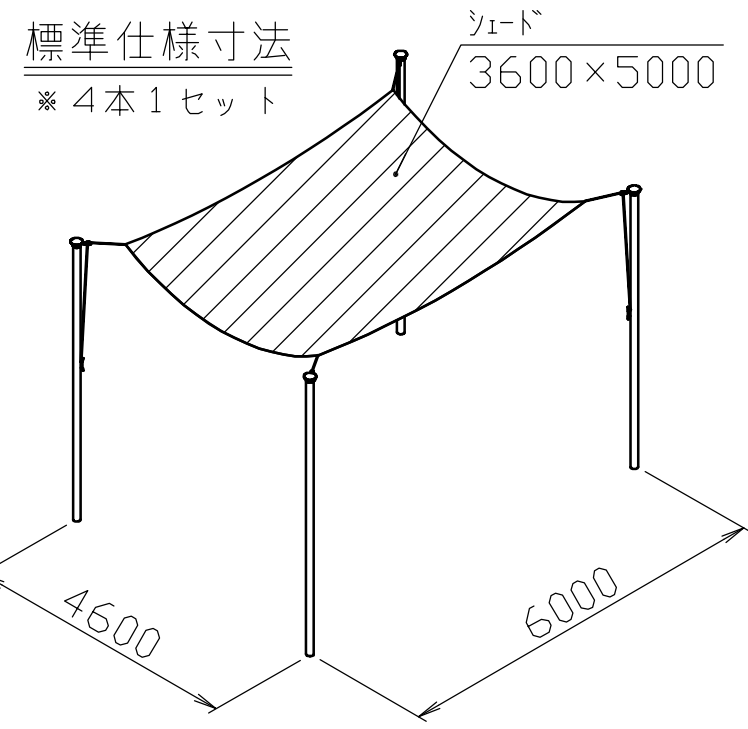


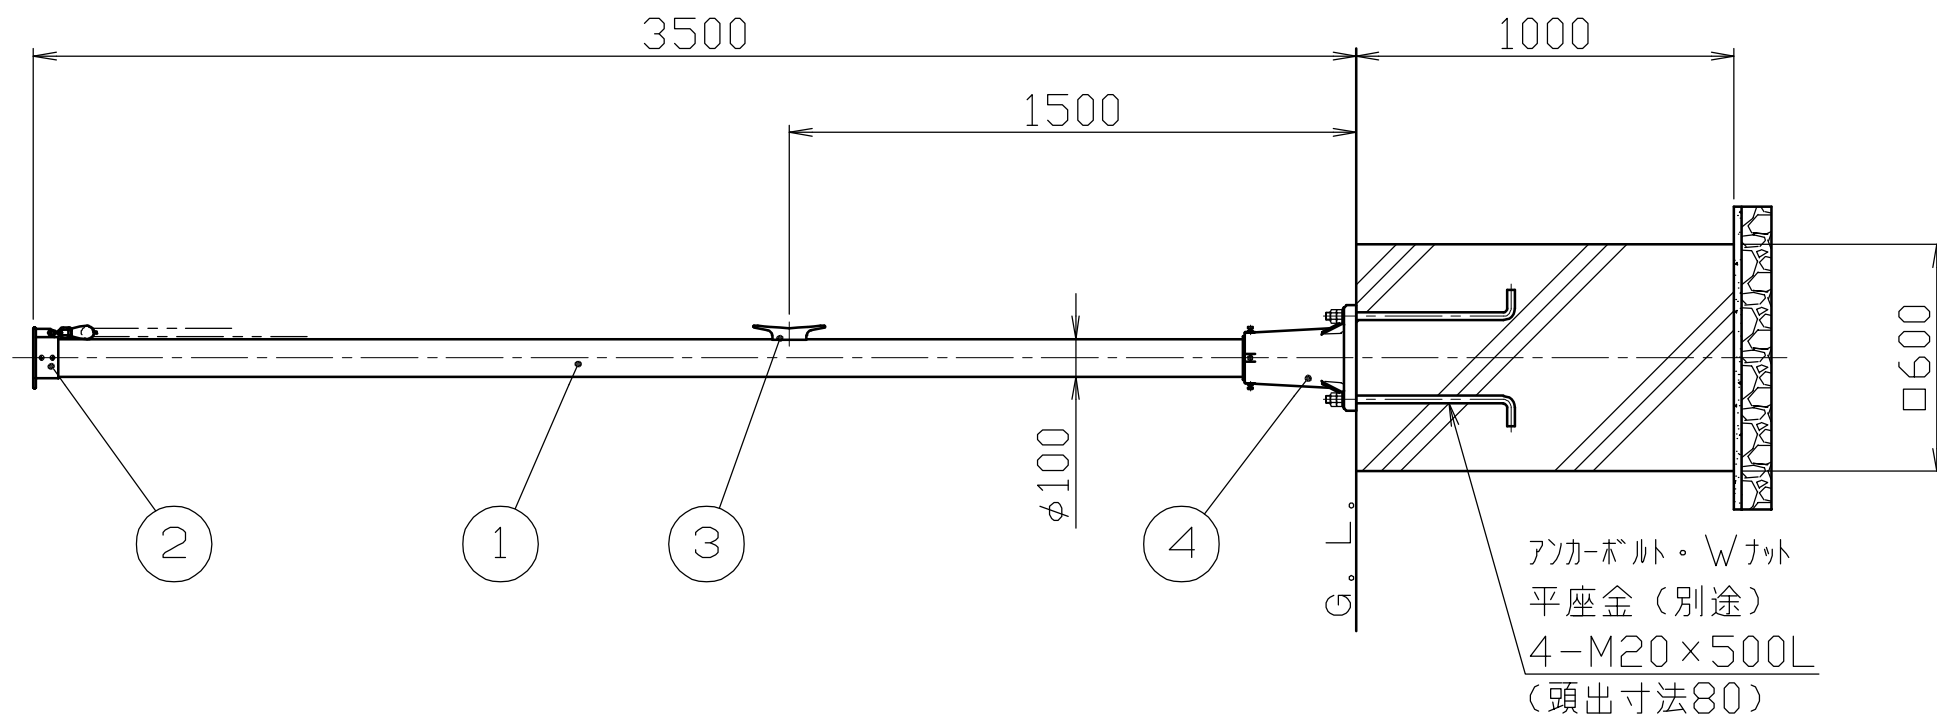


冠頭部詳細図
S = 1 / 10

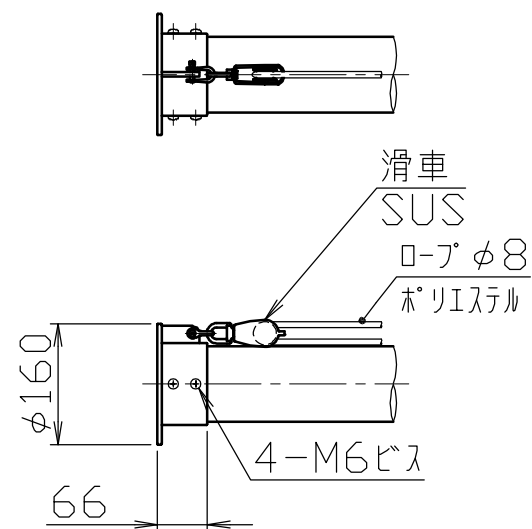

クリート詳細図
S = 1 / 10

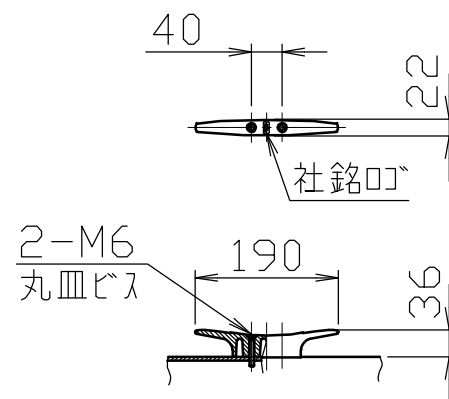

ベース詳細図
S = 1 / 10

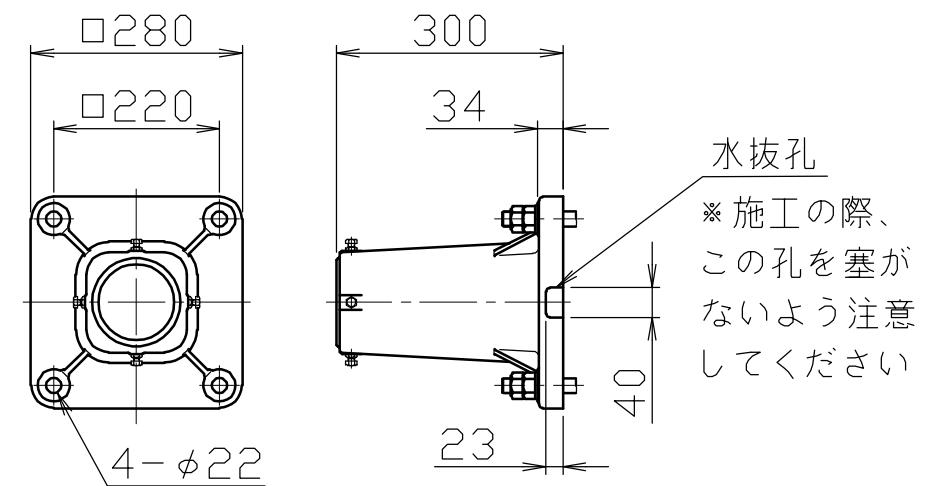

※安全上、風速15m/sec以上でのシェードの使用はさけてください。
※シェードは弊社指定のものをご使用ください。
※標準仕様寸法以外、または支柱4本以外での設置をご検討の際はお問い合わせください。

株式会社 サンポール SUNPOLE CORPORATION					年月日 DATE	品 名 SUBJ. SHP-35BS				
4	ベース	1	アルミ合金鋳物 AC7A	塗装仕上げ	承認 APPR.	検図 C. BY	製図 D. BY	尺 度 SCALE 1 / 20	図 番 DRAWING No.	DWG A2 SIZE
3	クリート	1	アルミ合金ダイカスト ADC6	バフ研磨後クリアー焼付塗装						
2	キャップ	1	ステンレス SUS304	焼付塗装						
1	ポール	1	アルミ合金継目無管 YBZTD-T8	φ100×t5.1 H.L. 後アルマイト処理クリアー電着塗装						
番号	品 名	数量	材 質	備 考						