


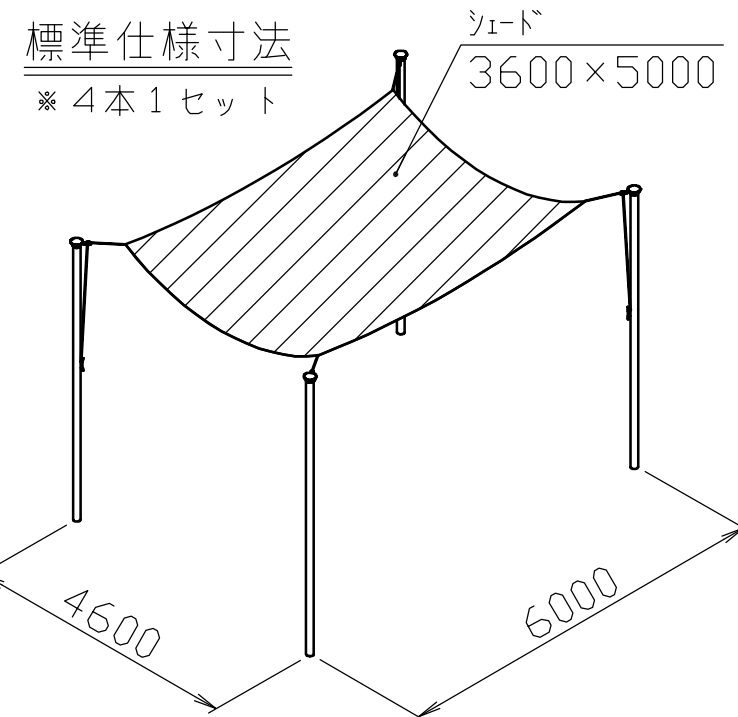


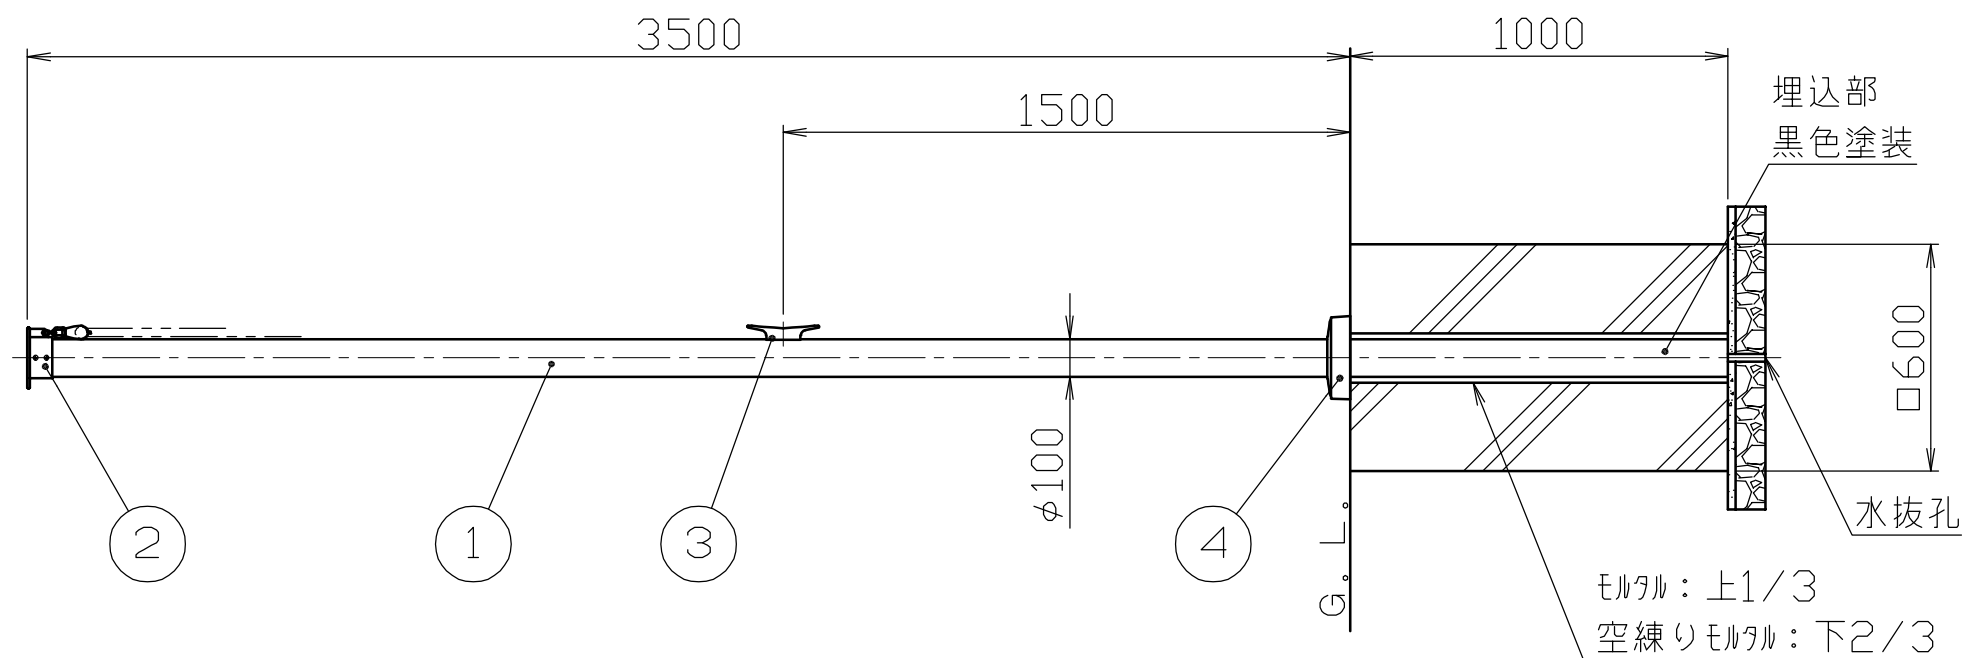


冠頭部詳細図
S = 1 / 10

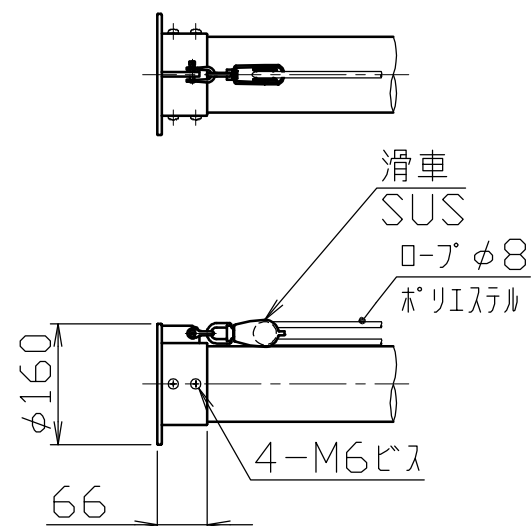

クリート詳細図
S = 1 / 10

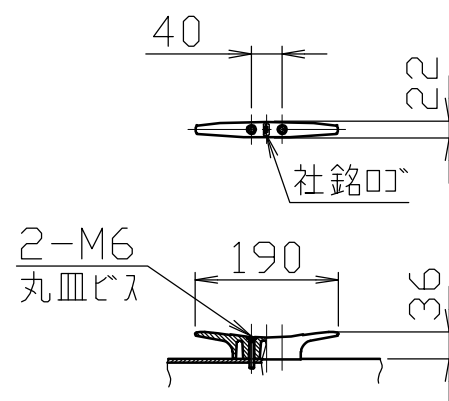

グラウンドセット詳細図
S = 1 / 10

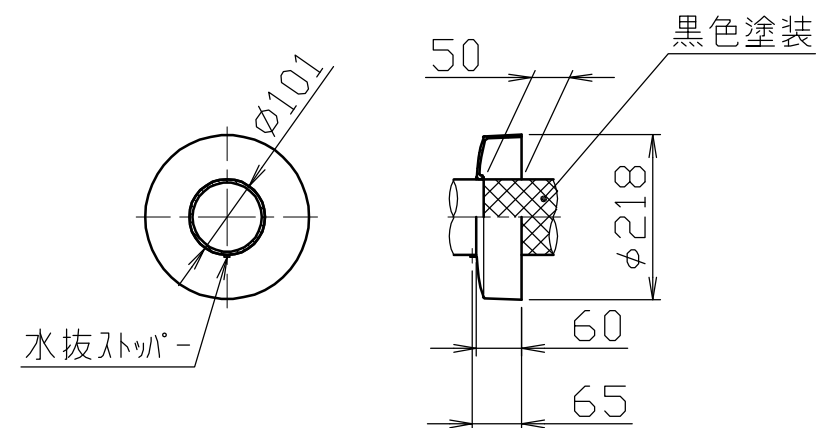

※安全上、風速15m/sec以上でのシェードの使用はさけてください。
※シェードは弊社指定のものをご使用ください。
※標準仕様寸法以外、または支柱4本以外での設置をご検討の際はお問い合わせください。

						株式会社 サンポール SUNPOLE CORPORATION		年月日 DATE	品 名 SUBJ. SHP-35U			
4	グラウンドセット	1	アルミ合金ダイカスト	ADC12	塗装仕上げ	承認 APPR.	検図 C. BY	製図 D. BY	尺 度 SCALE 1 / 20	図 番 DRAWING No.	DWG A2 SIZE	
3	クリート	1	アルミ合金ダイカスト	ADC6	バフ研磨後クリアー焼付塗装							
2	キャップ	1	ステンレス	SUS304	焼付塗装							
1	ポール	1	アルミ合金継目無管	YBZTD-T8	φ100×t5.1 H.L.後アルマイト処理クリアー電着塗装							
番号	品 名	数量	材 質	備 考								
												2506