
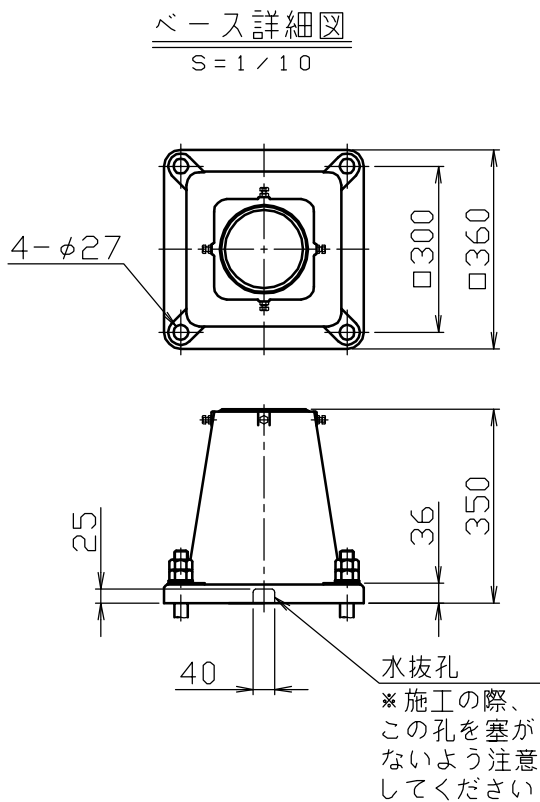
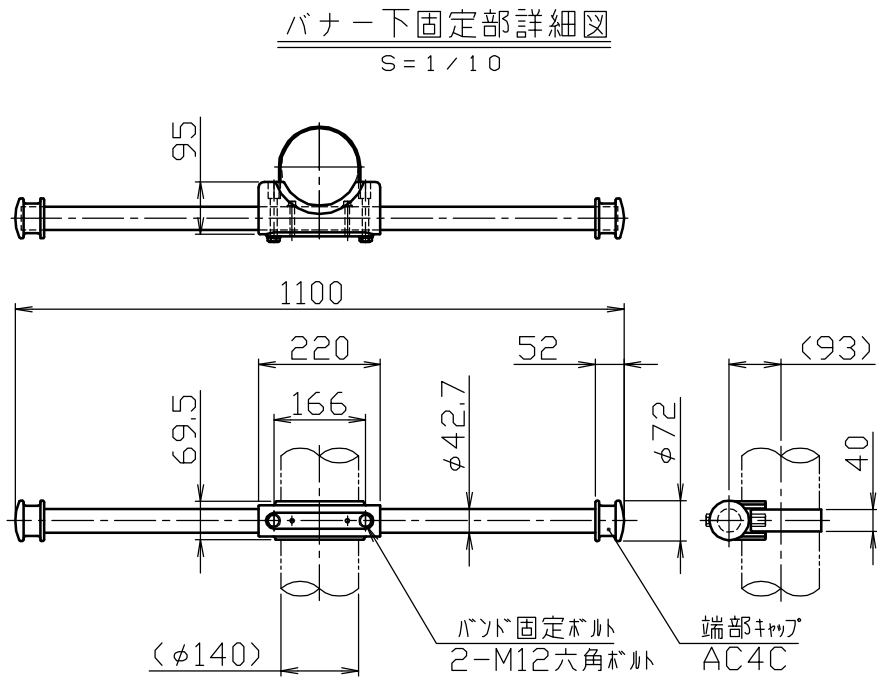
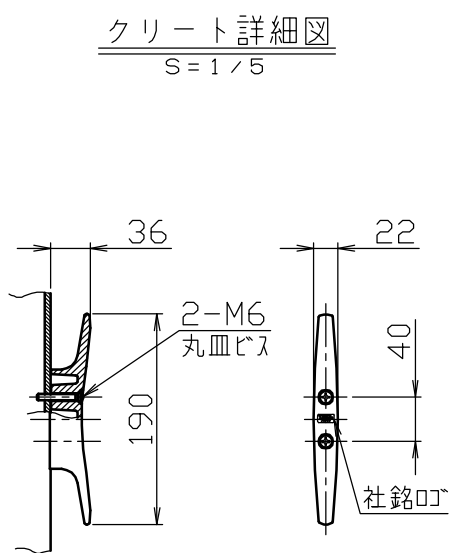
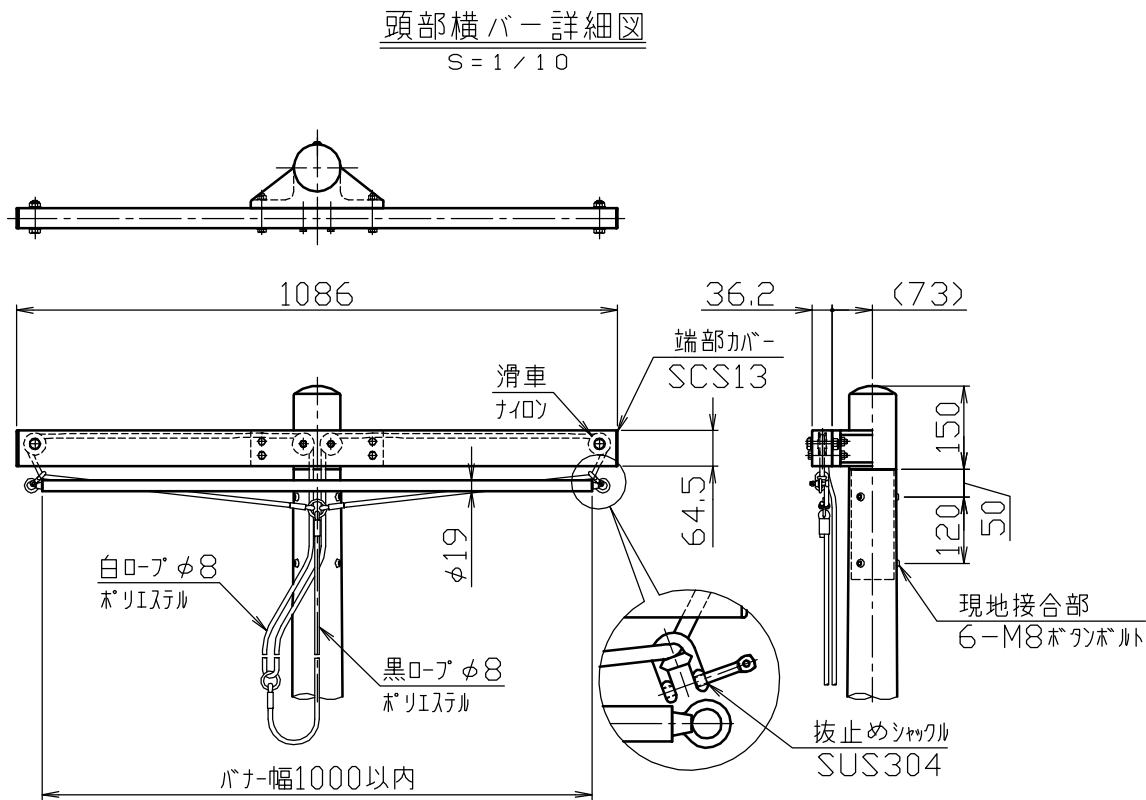


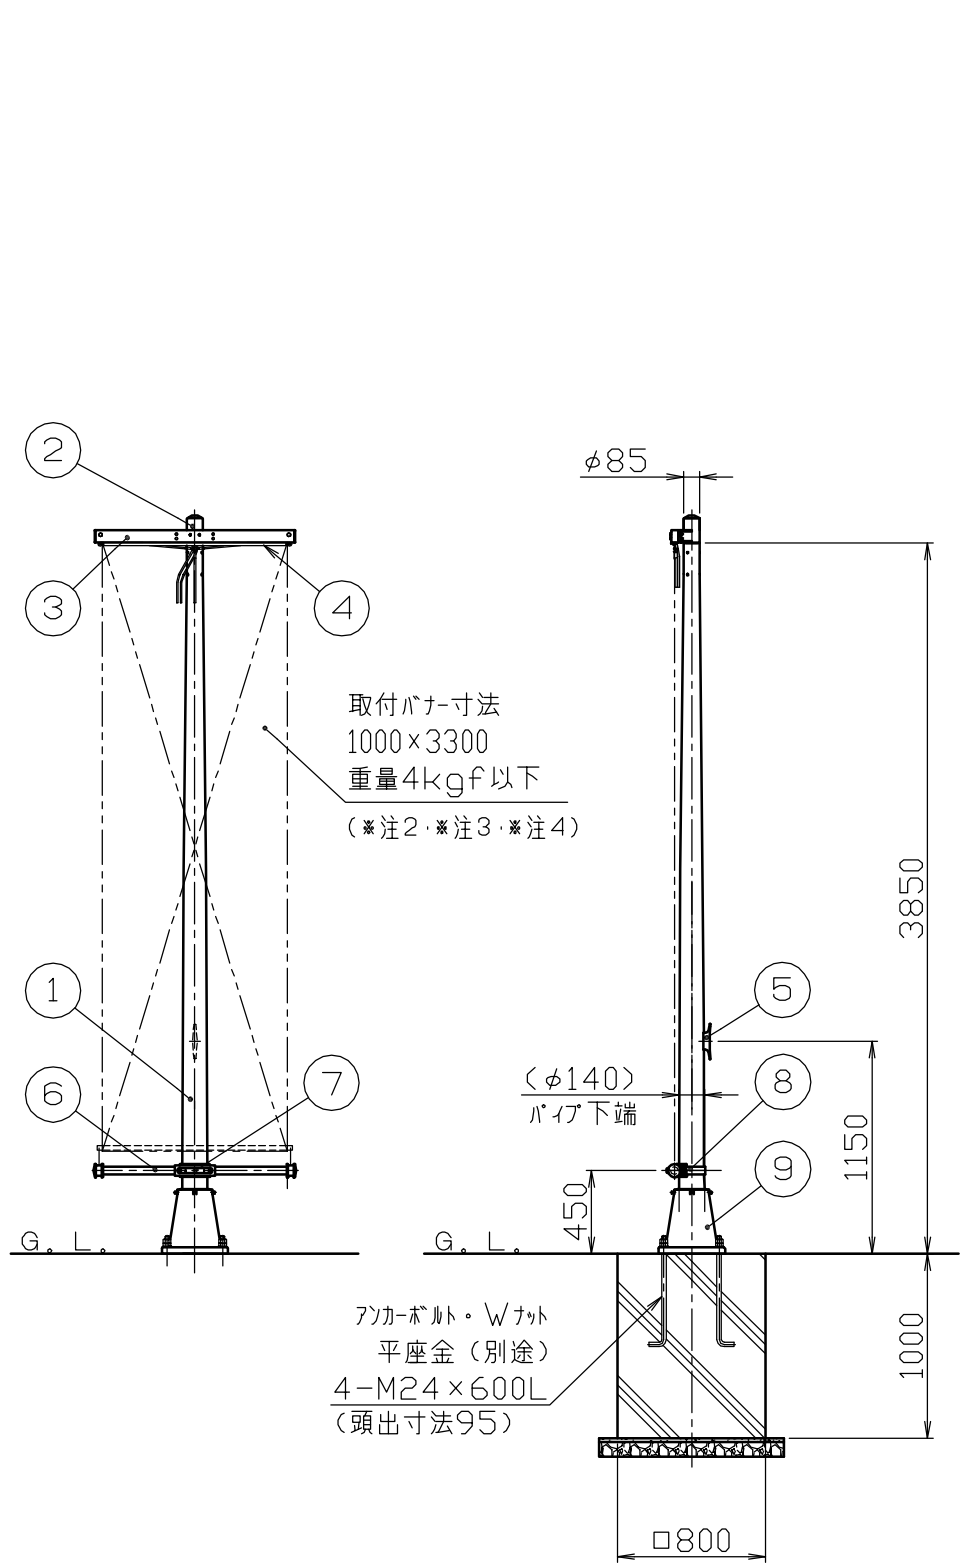

- ※注1. 地上設置での使用に限ります。
- ※注2. 強風（風速15m/秒以上）の時または、強風が予測される場合にはバナーを掲揚しないでください。
- ※注3. 取付可能なバナーの寸法は1000×3300とし、重量は4kgf以下のものをご使用ください。
- ※注4. 夜間は事故防止のため、バナーの使用を避けてください。

9	ベース	1	アルミ合金鋳物	AC7A	塗装仕上げ
8	パイプカバー	1	ステンレス	SUS304	H.L.#240
7	パイプホルダー	1	アルミ合金鋳物	AC7A	焼付塗装
6	下端固定バー	1	アルミ合金鋳目無管	A6061TE-T6	φ42.7×t3.0 焼付塗装
5	クリート	1	アルミ合金ダイカスト	ADC6	バフ研磨後クリアー焼付塗装
4	旗バー	1	ステンレス	SUS304	φ19.0×t1.5 H.L.#240
3	頭部横バー	1	アルミ合金押出形材	A6N01S-T5	焼付塗装
2	頭部	1	アルミ合金鋳物	AC7A	焼付塗装
1	ポール	1	アルミ合金鋳目無管	YBZTD-T8	φ140×t2.5 H.L.後アルマイト処理クリアー電着塗装
番号	品名	数量	材質	備考	

株式会社 サンポール SUNPOLE CORPORATION	年月日 DATE	品名 SUBJ. BPN-38BS	図番 DRAWING No.	DWG A2 SIZE
承認 APPR.	検図 C.BY	製図 D.BY	尺 度 SCALE	
			1 / 30	