




頭部横バー詳細図
S=1/10

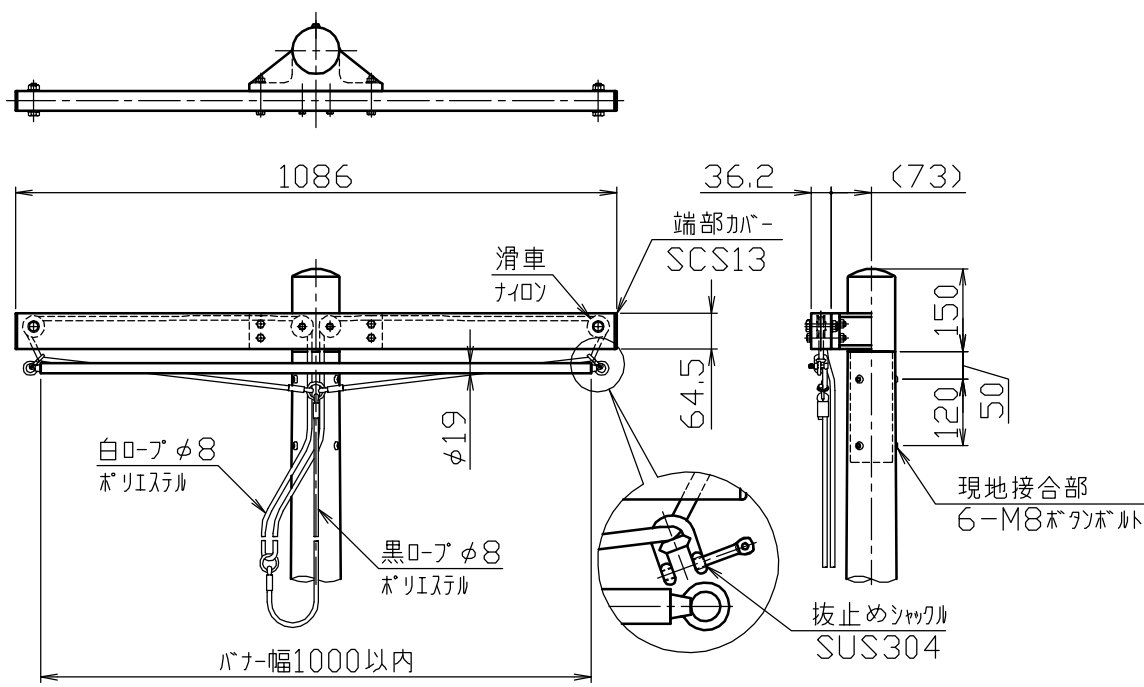


ジョイント部詳細図
S=1/10

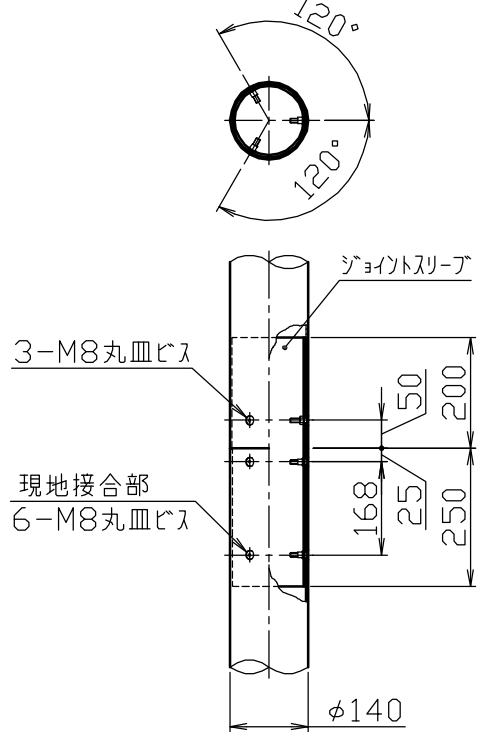



バナー下固定部詳細図
S=1/10

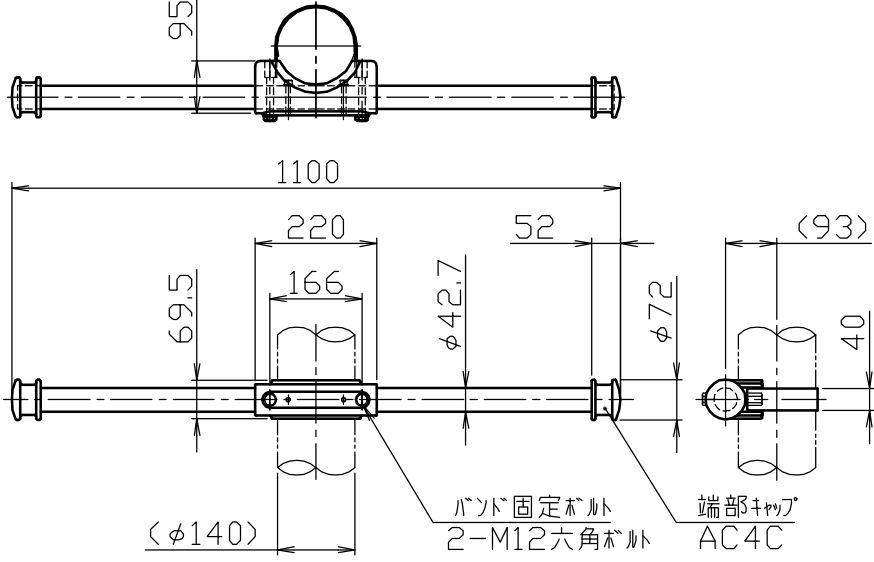

クリート詳細図
S=1/5

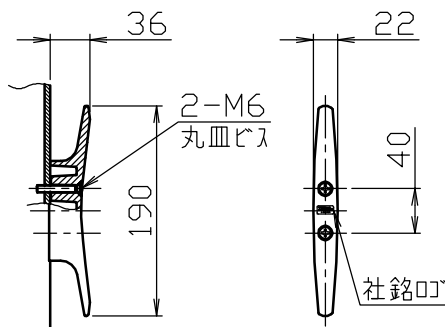

ベース詳細図
S=1/10

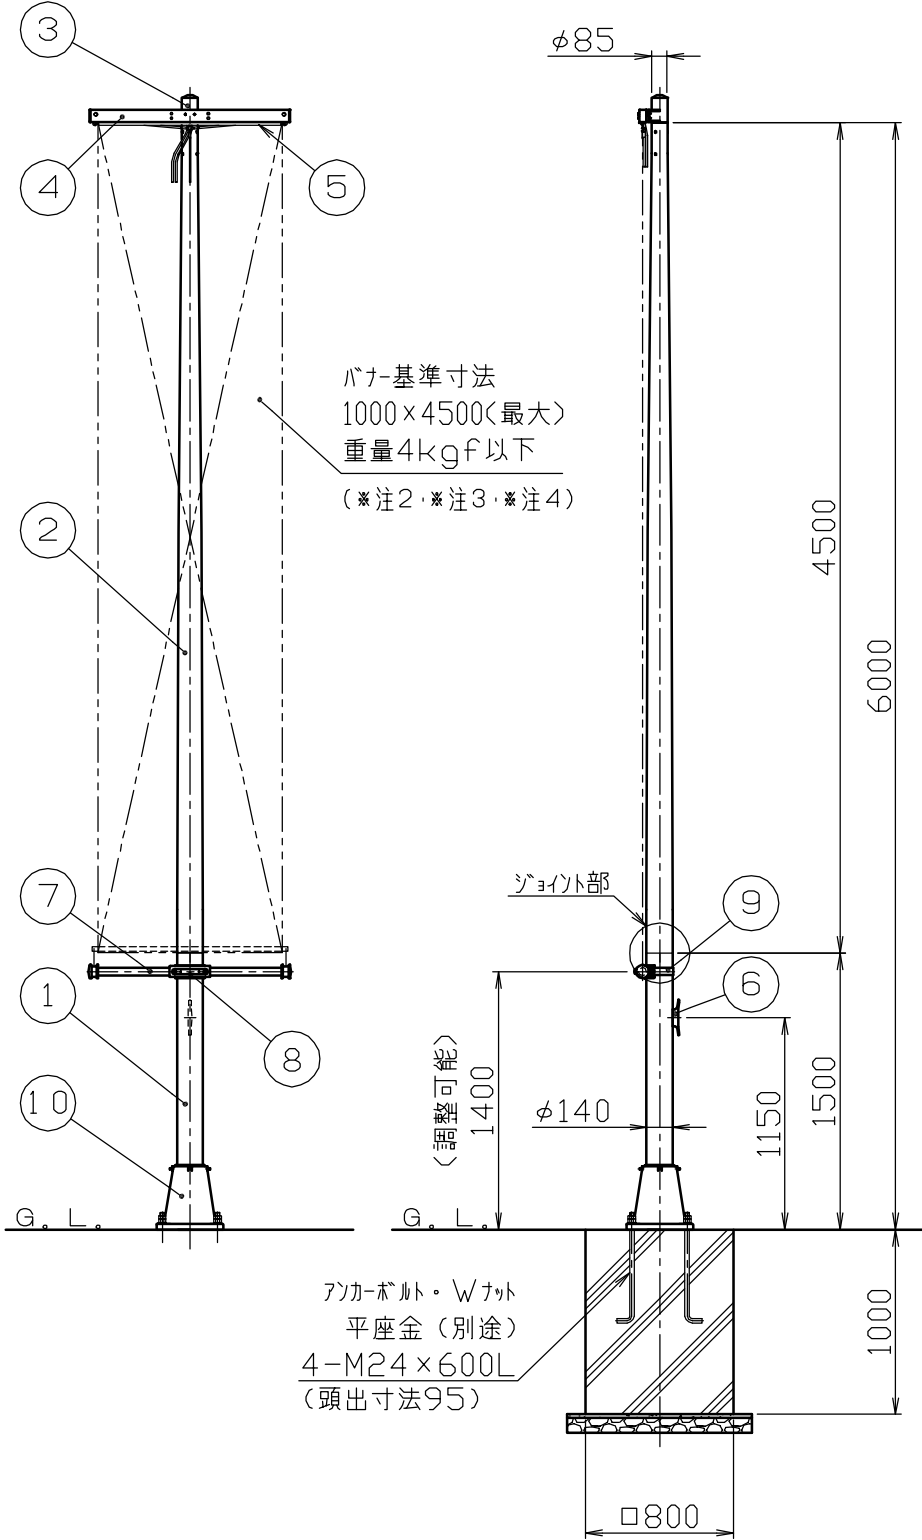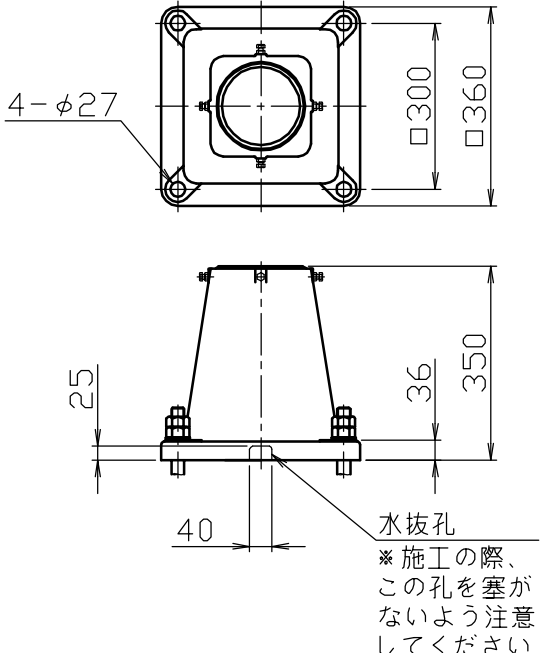

バナー基準寸法
1000×4500(最大)
重量4kgf以下
(※注2・※注3・※注4)

アンカーボルト・ワッシャー
平座金(別途)
4-M24×600L
(頭出寸法95)

- ※注1. 地上設置での使用に限ります。
- ※注2. 強風(風速15m/秒以上)の時または、強風が予測される場合にはバナーを掲揚しないでください。
- ※注3. バナーの基準寸法は1000×4000~最大4500までとし、重量は4kgf以下のものをご使用ください。
- ※注4. 夜間は事故防止のため、バナーの使用は避けてください。

10	ベース	1	アルミ合金鋳物	AC7A	塗装仕上げ
9	パイプカバー	1	ステンレス	SUS304	H.L.#240
8	パイプホルダー	1	アルミ合金鋳物	AC7A	焼付塗装
7	下端固定バー	1	アルミ合金継目無管	A6061TE-T6	焼付塗装
6	クリート	1	アルミ合金ダイカスト	ADC6	バフ研磨後クリアー焼付塗装
5	旗バー	1	ステンレス	SUS304	H.L.#240
4	頭部横バー	1	アルミ合金押出形材	A6N01S-T5	焼付塗装
3	頭部	1	アルミ合金鋳物	AC7A	焼付塗装
2	ポール(上段)	1	アルミ合金継目無管	YBZTD-T8	H.L.後アルマイト処理クリアー電着塗装
1	ポール(下段)	1	アルミ合金継目無管	YBZTD-T8	H.L.後アルマイト処理クリアー電着塗装
番号	品名	数量	材質	備考	

株式会社 サンポール SUNPOLE CORPORATION	年月日 DATE	品名 SUBJ.	図番 DRAWING No.	DWG A2 SIZE
	年月日 DATE	品名 SUBJ.		
承認 APPR.	検図 C.BY	製図 D.BY	尺 度 SCALE	
			1/30	