




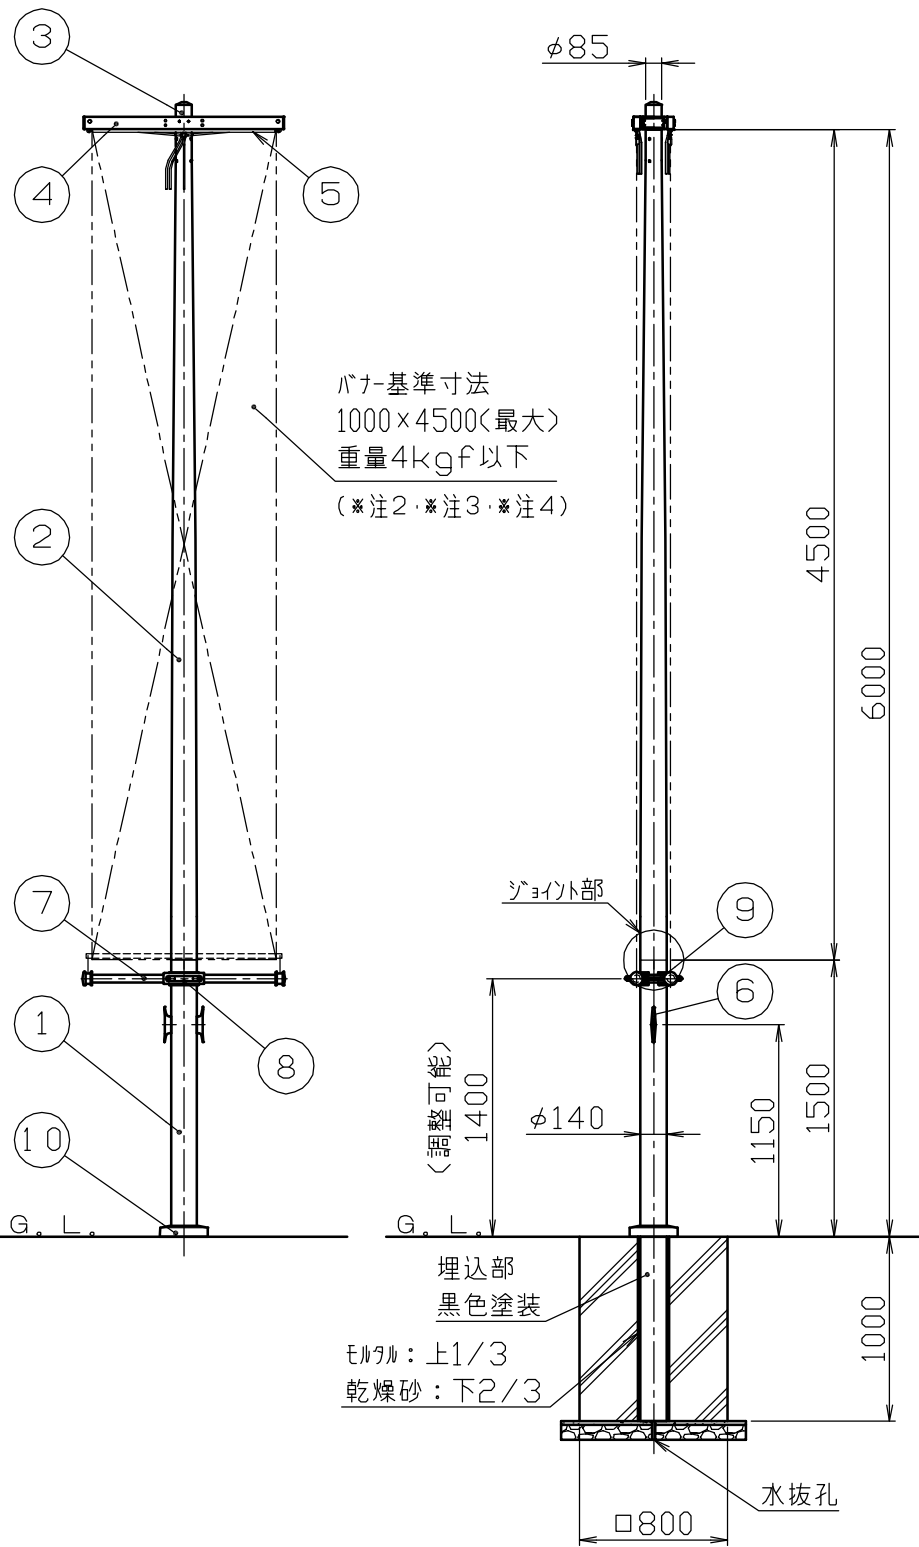


頭部横バー詳細図
S=1/10

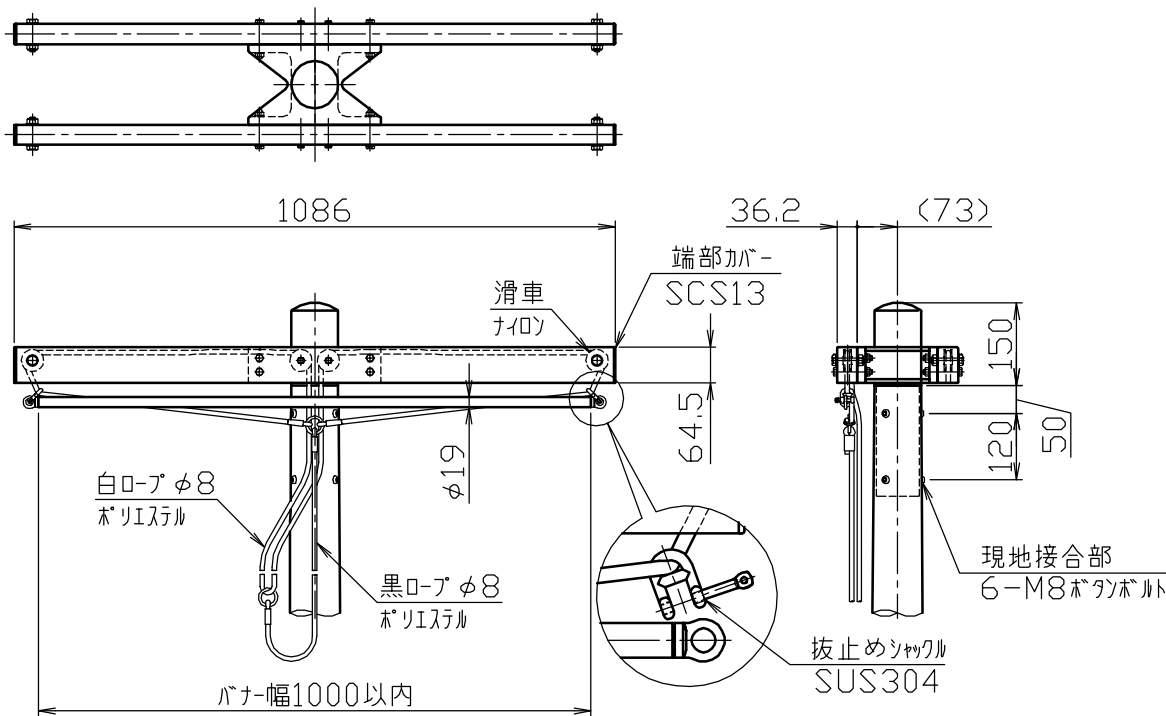


ジョイント部詳細図
S=1/10

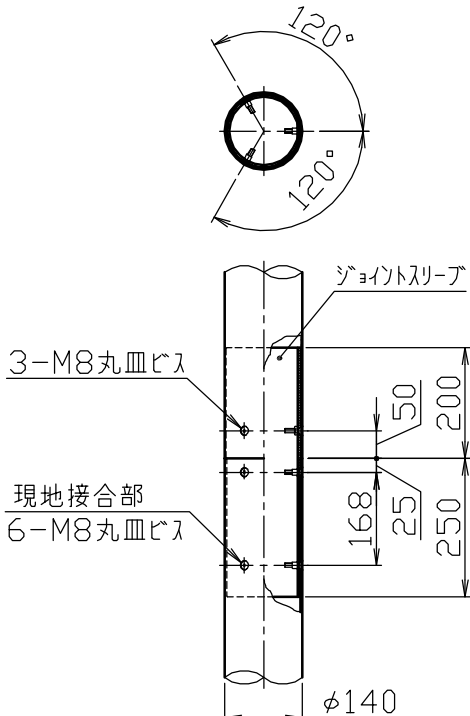


バナー下固定部詳細図
S=1/10

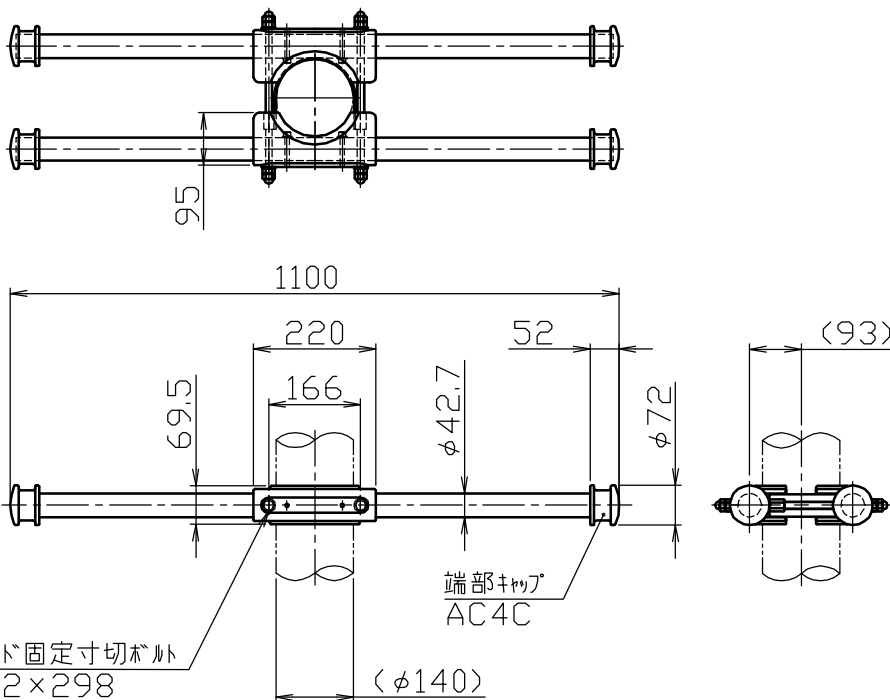

クリート詳細図
S=1/5

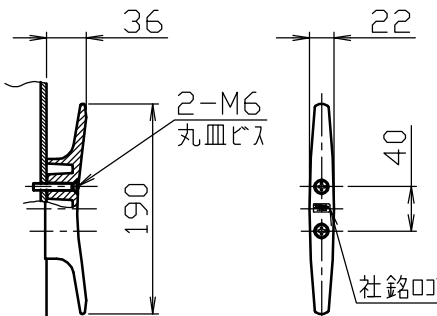

グラウンドセット詳細図
S=1/5

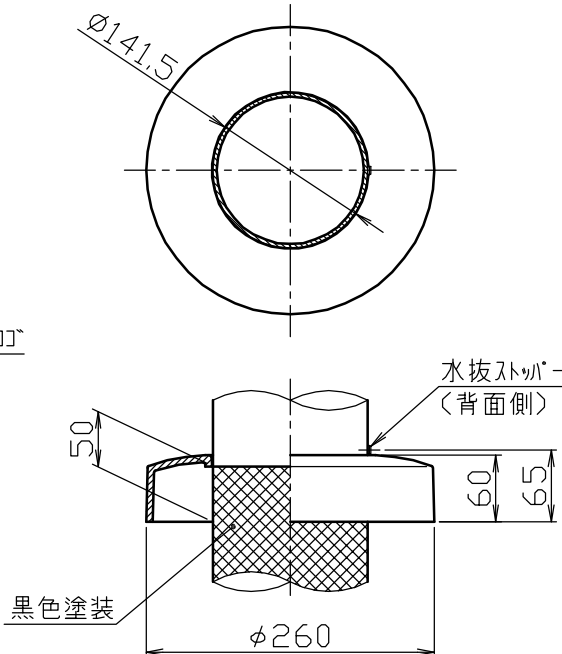

- ※注1. 地上設置での使用に限ります。
※注2. 強風（風速15m/秒以上）の時または、強風が予測される場合にはバナーを掲揚しないでください。
※注3. バナーの基準寸法は1000×4000～最大4500までとし、重量は4kgf以下のものをご使用ください。
※注4. 夜間は事故防止のため、バナーの使用は避けてください。

10	グラウンドセット	1	アルミ合金鋳物	AC7A	塗装仕上げ
9	パイプカバー	1	ステンレス	SUS304	H.L. #240
8	パイプホルダー	2	アルミ合金鋳物	AC7A	焼付塗装
7	下端固定バー	2	アルミ合金継目無管	A6061TE-T6	焼付塗装
6	クリート	2	アルミ合金ダイカスト	ADC6	バフ研磨後クリアー焼付塗装
5	旗バー	2	ステンレス	SUS304	H.L. #240
4	頭部横バー	2	アルミ合金押出形材	A6N01S-T5	焼付塗装
3	頭部	1	アルミ合金鋳物	AC7A	焼付塗装
2	ポール（上段）	1	アルミ合金継目無管	YBZTD-T8	φ140×t2.5 H.L. 後アルマイト処理クリアー電着塗装
1	ポール（下段）	1	アルミ合金継目無管	YBZTD-T8	φ140×t3.5 H.L. 後アルマイト処理クリアー電着塗装
番号	品名	数量	材質	備考	

株式会社 サンポール SUNPOLE CORPORATION	年月日 DATE	品名 SUBJ. BPNW-6U	図番 DRAWING No.	DWG A2 SIZE
承認 APPR.	検図 C.BY	製図 D.BY	尺 度 SCALE 1 / 30	