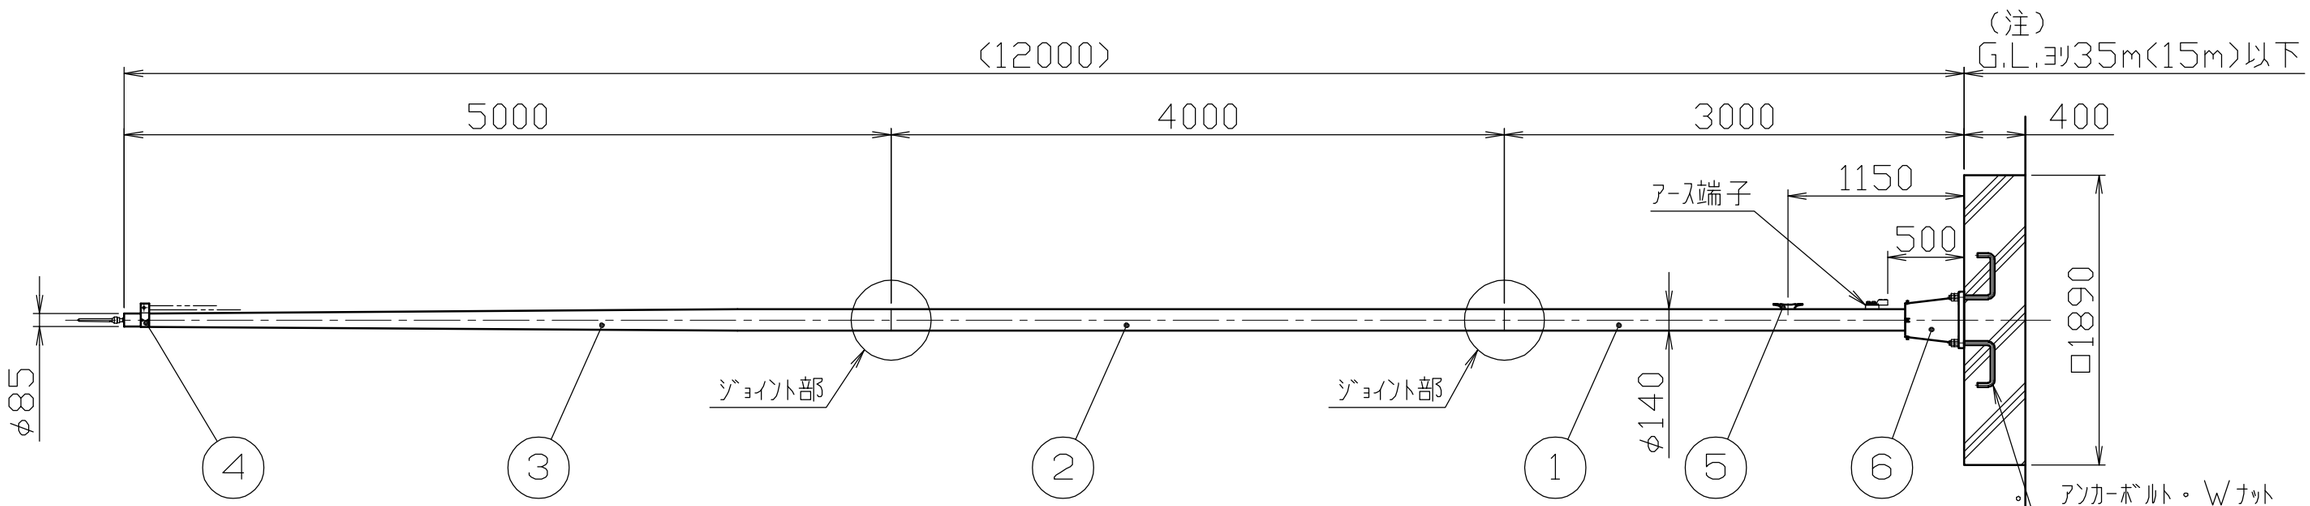

ジョイント部詳細図

S=1/10

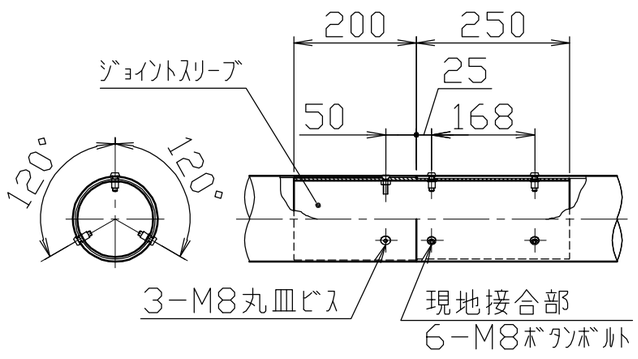

冠頭部詳細図

S=1/10

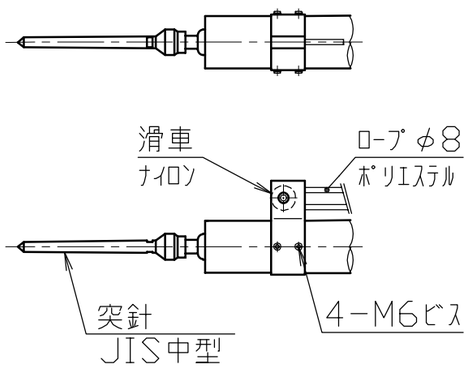

クリート詳細図

S=1/10

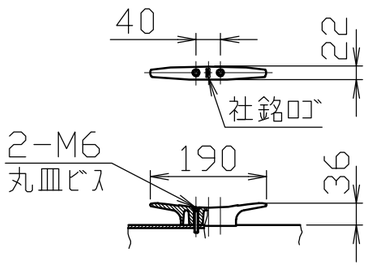

ベース詳細図

S=1/15

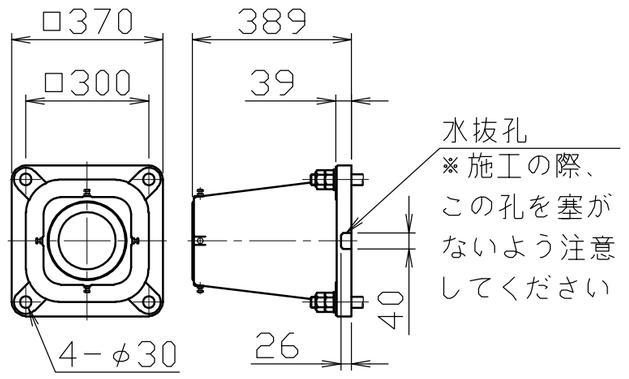

アース端子詳細図

S=1/5

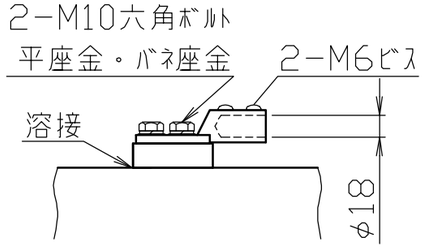

※（注）速度圧60√h（120 ⁴√h）の場合は、
設置高35m以下としてください。
速度圧90√h（180 ⁴√h）の場合は、
設置高15m以下としてください。

安全上、風速15m/sec以上での旗の使用はさけてください。

避雷突針を含めた避雷設備は、建築基準法に規定されたＪＩＳ規格に検査および保守が定められています。避雷突針の脱落や電気機器への被害を防ぐためにも、定期的な保守点検および直撃雷、誘導雷を被ったときの臨時点検の実施をお願いいたします。

番号	品名	数量	材質		備考
6	ベース	1	アルミ合金鋳物	AC7A	塗装仕上げ
5	クリート	1	アルミ合金ダイカスト	ADC6	バフ研磨後クリアー焼付塗装
4	滑車ホルダー	1	アルミ合金	A6063S-T5	焼付塗装
3	ポール（上段）	1	アルミ合金継目無管	YBZTD-T8	φ140×t2.5 H.L.後アルマイト処理クリアー電着塗装
2	ポール（中段）	1	アルミ合金継目無管	YBZTD-T8	φ140×t5.1 H.L.後アルマイト処理クリアー電着塗装
1	ポール（下段）	1	アルミ合金継目無管	YBZTD-T8	φ140×t8.5 H.L.後アルマイト処理クリアー電着塗装

株式会社 サンポール SUNPOLE CORPORATION			年月日 DATE
承認 APPR.	検図 C.BY	製図 D.BY	尺度 SCALE 1/40

品名 SUBJ. FL-12HBS

図番 DRAWING No.

DWG A3 SIZE

2412