




頭部横バー詳細図

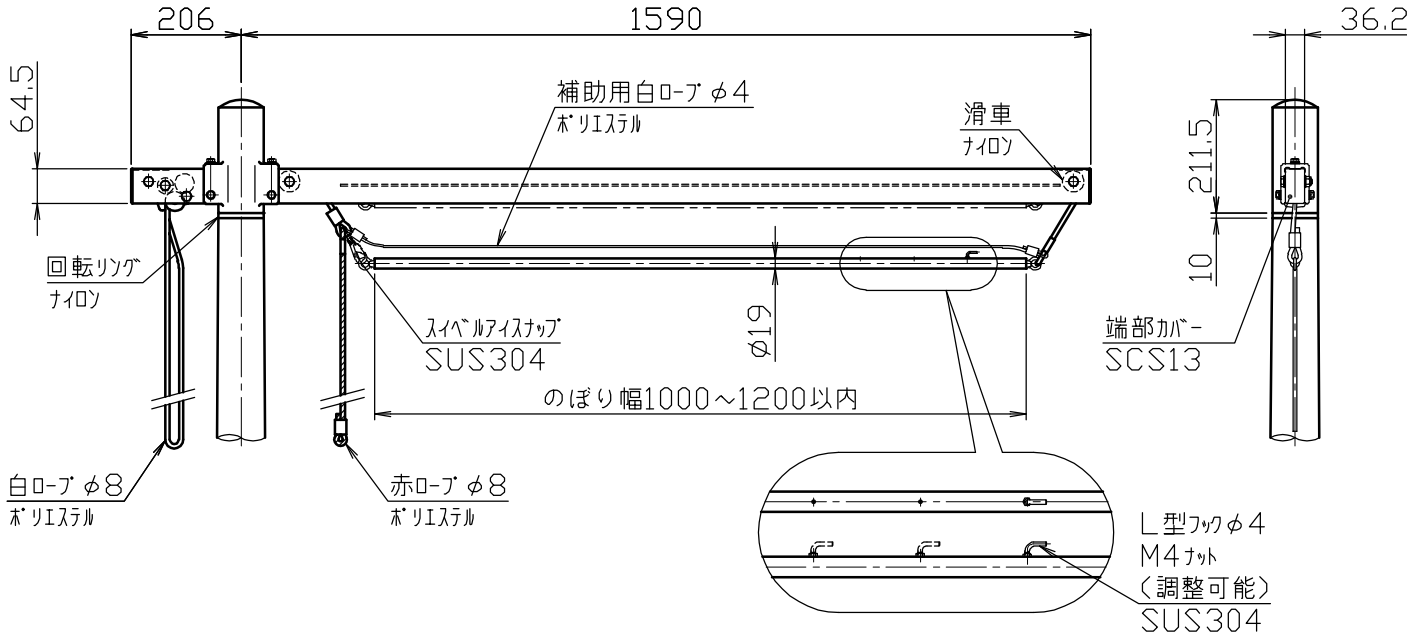


クリーン取付詳細図

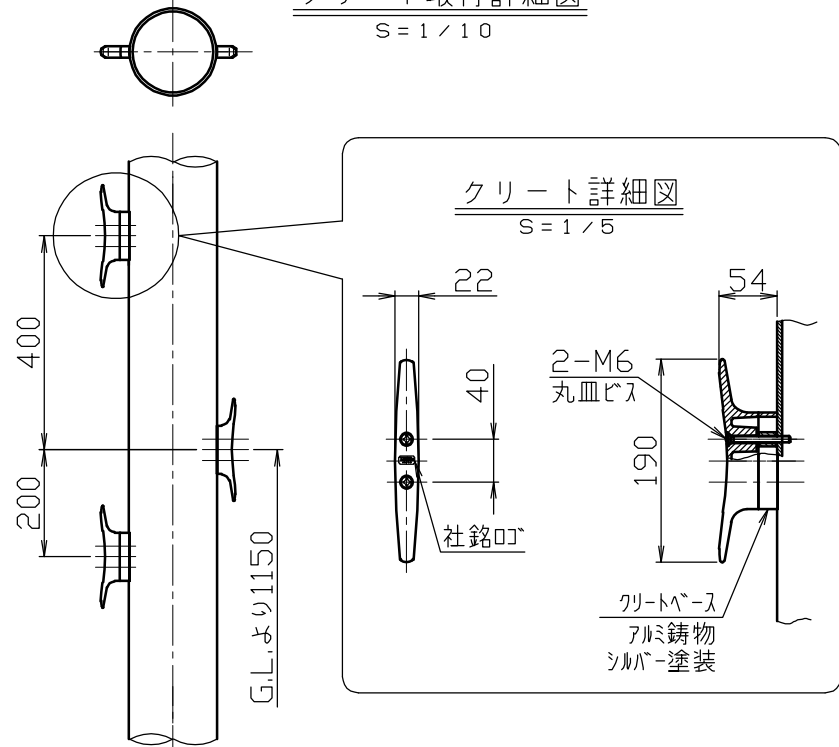


ジョイント部詳細図

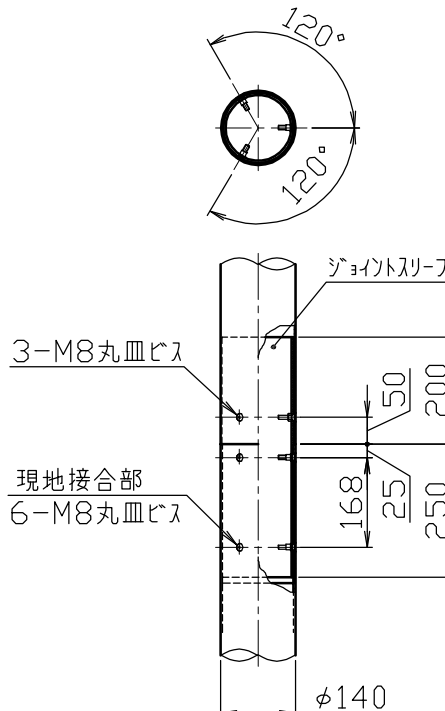

揺止リング詳細図

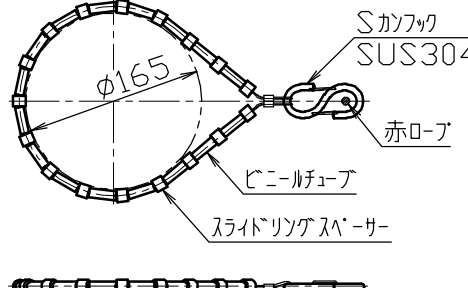

ベース詳細図

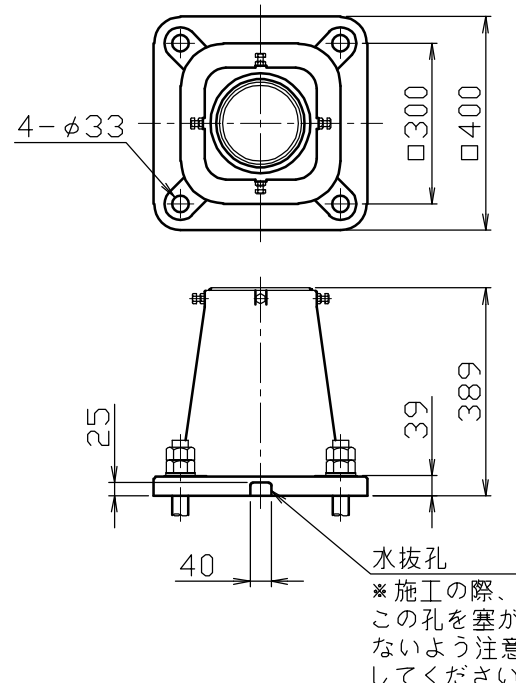

- ※ 風速15m/sec以上のときは幟の使用を避けてください。
- ※ 幟は1200×9500以下、幟重量7kgf以下のサイズのものを
使用してください。
- ※ 地上設置での使用に限ります。
- ※ のぼりポール(11m)を2本以上設置する場合はポールの間隔を
4000以上とってください。

8	揺上リング	5					
7	ベース	1	アルミ合金鋳物	AC7A	塗装仕上げ		
6	クリート	3	アルミ合金ダイカスト	ADC6	バフ研磨後クリアー焼付塗装		
5	旗バー	1	ステンレス	SUS304	φ19×t1.5 H.L. #240		
4	頭部横バー	1	アルミ合金押出型材	A6N01S-T5	焼付塗装		
3	頭部	1	アルミ合金鋳物	M73	焼付塗装		
2	ボール（上段）	1	アルミ合金継目無管	YBZTD-T8	φ140×t2.5 H.L. 後アルマイト処理クリアー電着塗装		
1	ボール（下段）	1	アルミ合金継目無管	AB061TD-T8	φ165×t3.2 H.L. 後アルマイト処理クリアー電着塗装		
来品		ロ	タ	料	量	備	考

株式会社 サンポール SUNPOLE CORPORATION			年月日 DATE 品 名 SUBJ. NPN-11BS	
承認 APPR.	検図 C.BY	製図 D.BY	尺 度 SCALE	図 番 DRAWING No. DWG A2 SIZE
			1 / 40	