




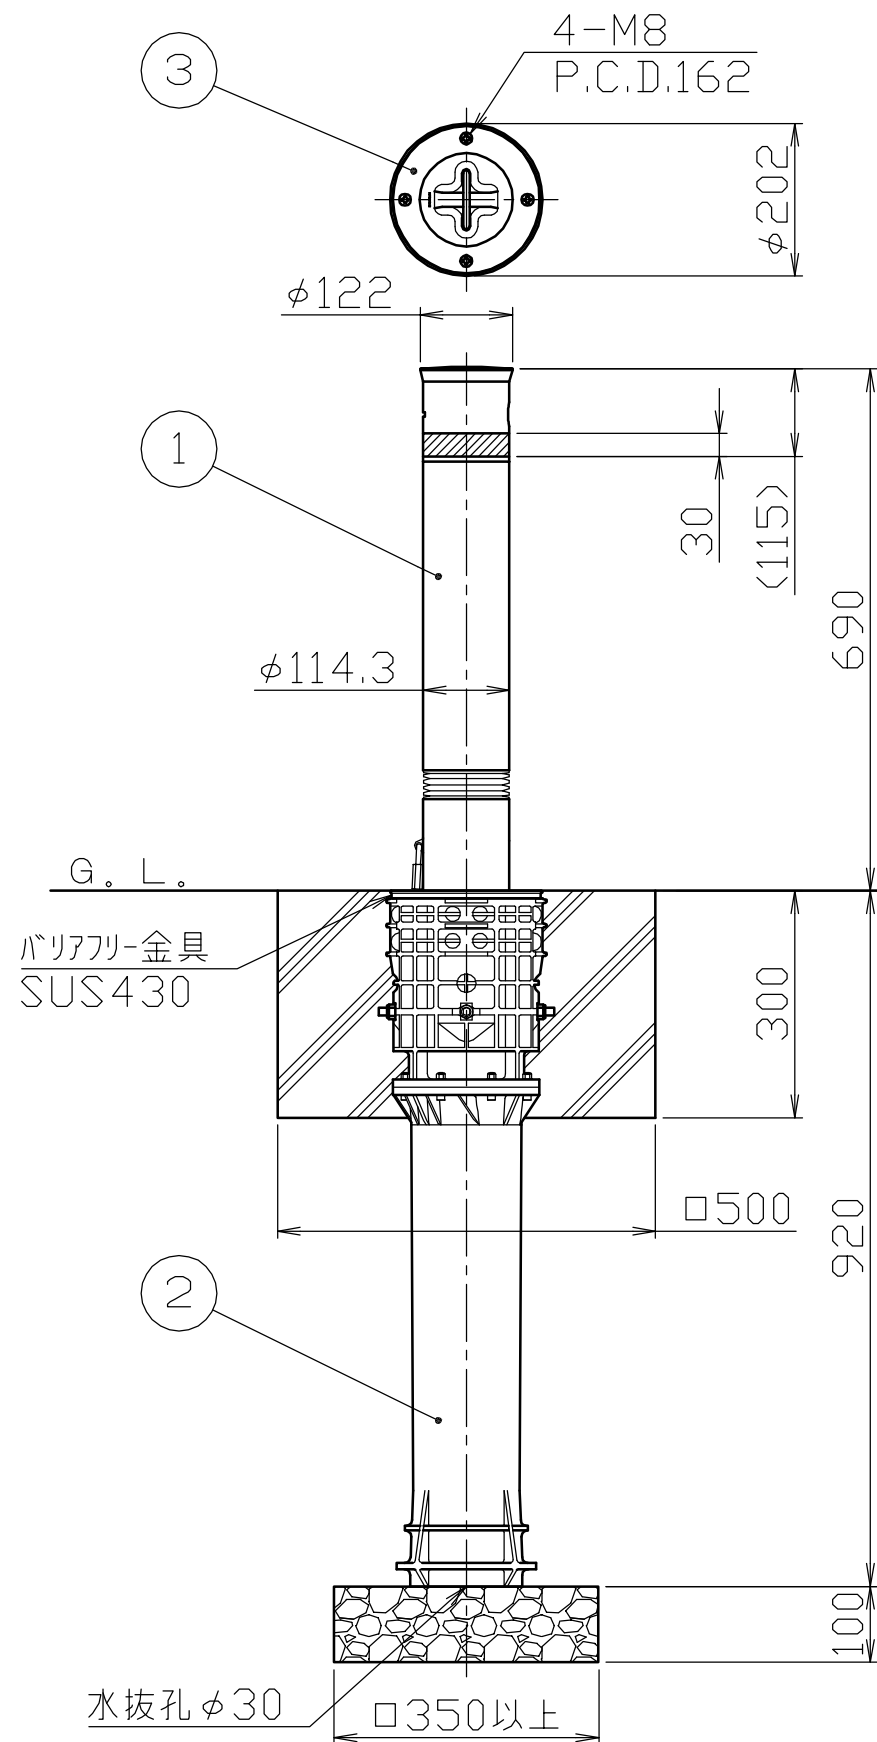


頭部取手詳細図
S = 1 / 5

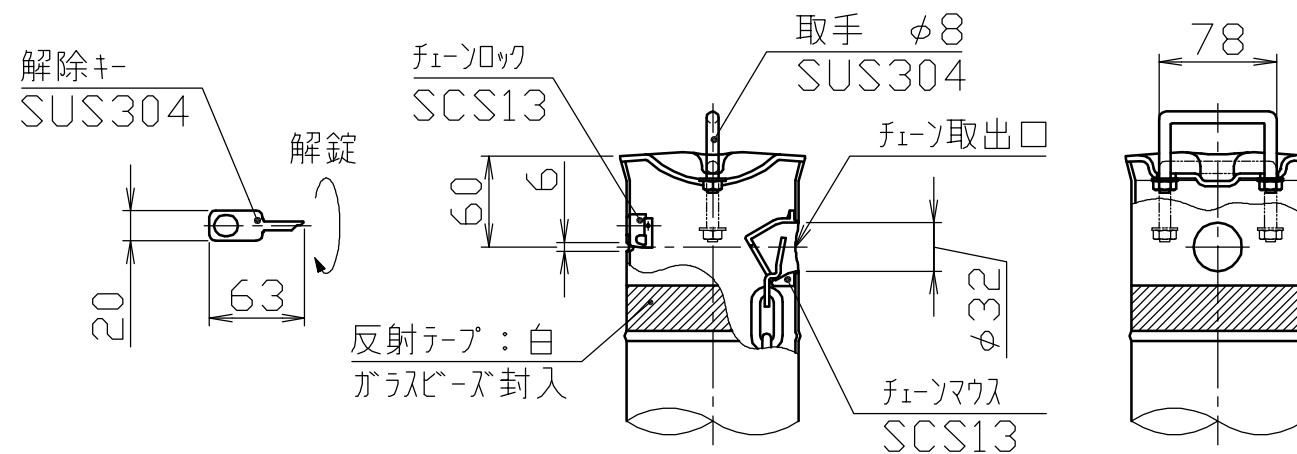

鎖端金具詳細図
S = 1 / 3

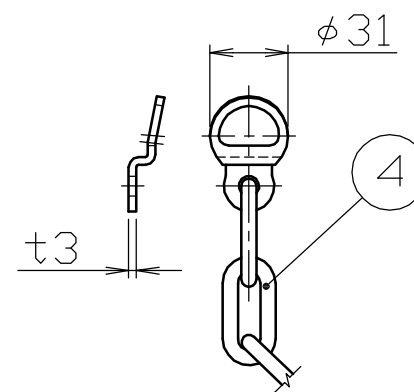

地際部・スプリング部詳細図
S = 1 / 5

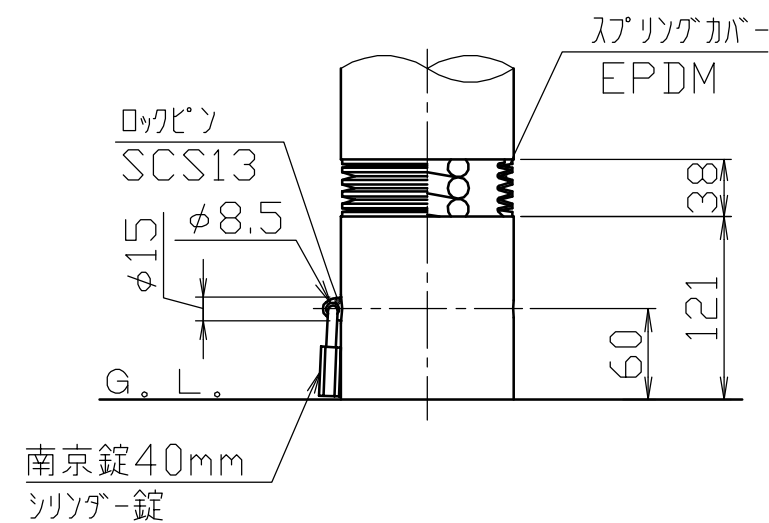

株式会社 サンポール SUNPOLE CORPORATION					年月日 DATE	品 名 SUBJ. LA-12KCS-BF	
4	クサリ・クサリ端金具	1	ステンレス SUS304	φ6×2.0M	支柱間ピッチ	承認 APPR.	図 番 DRAWING No.
3	化粧カバー	1	ステンレス SUS304	φ194×t1.0	#400	検図 C.BY	DWG A3 SIZE
2	埋込スリーブ	1	ポリプロピレン P.P.	最大幅寸法231.5	ガラス繊維入り(30%/20%)	製図 D.BY	2107
1	パイプ	1	ステンレス SUS304	φ114.3×t2.5	#400	尺 度 SCALE 1 / 10	
番号	品 名	数量	材 質	備 考			